Teritorijos planas M 1:500
Pagrindinis Br?žinys
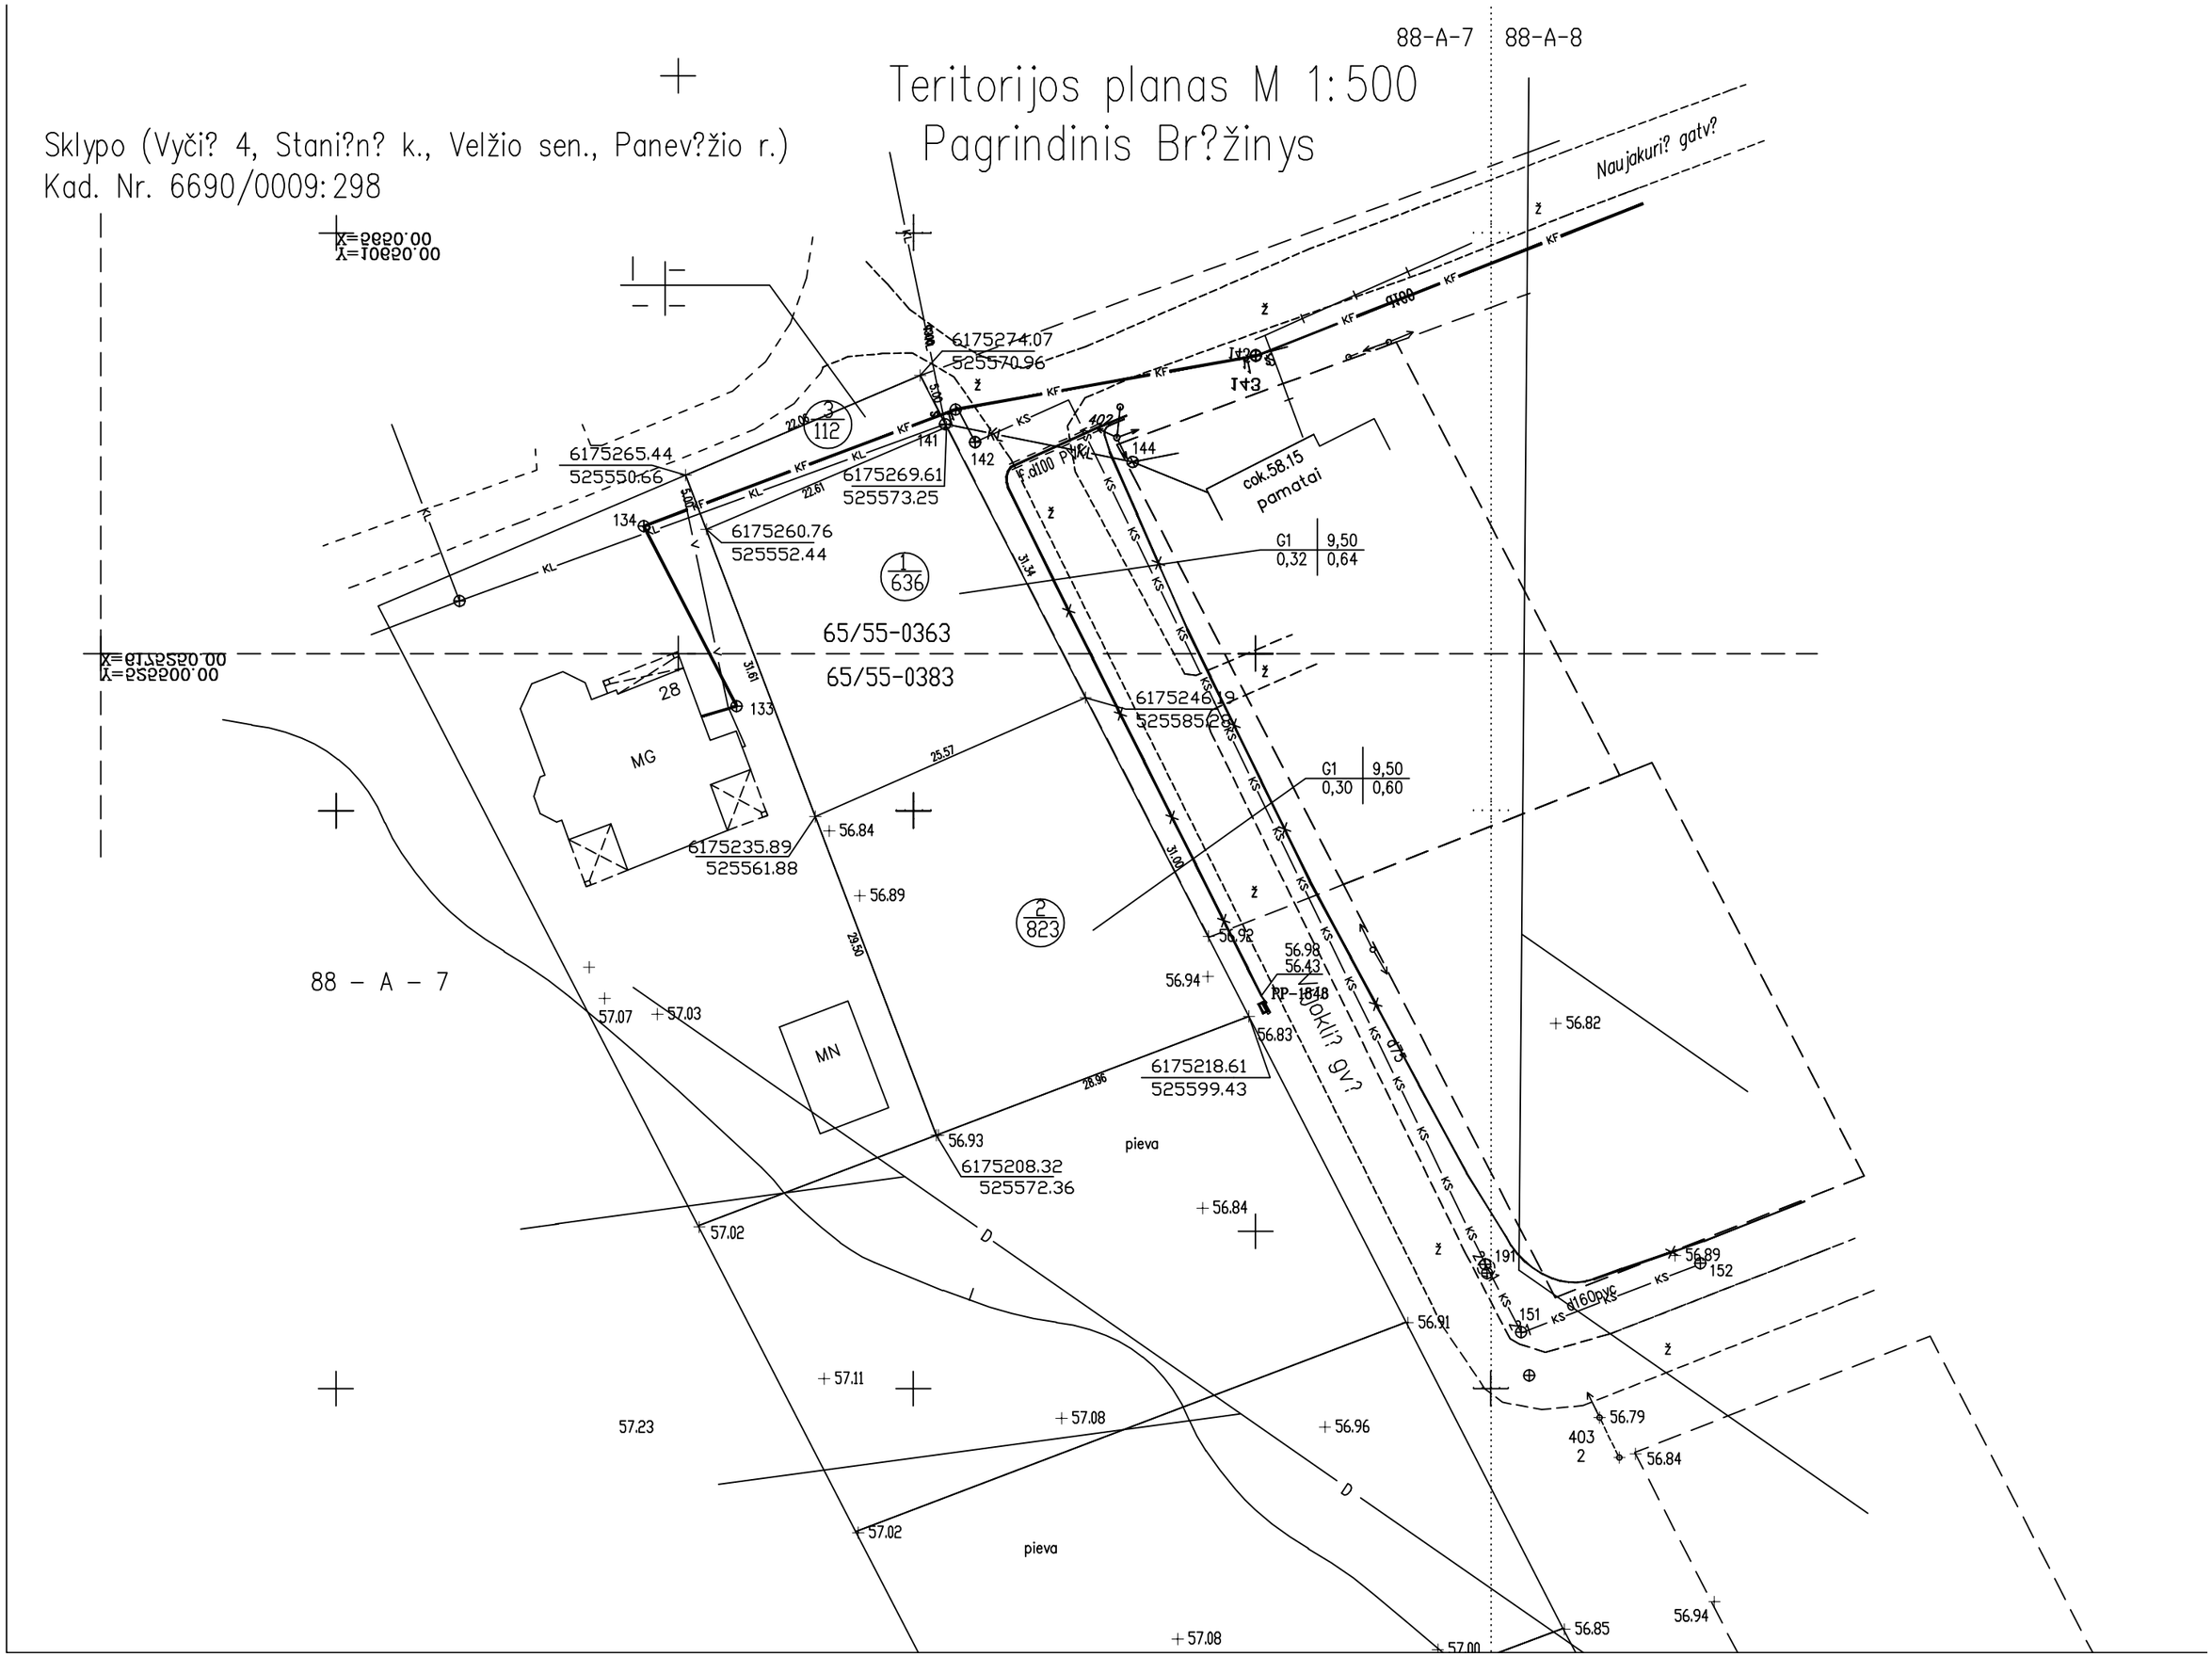
Sklypo (Vyči? 4, Stani?n? k., Velžio sen., Panev?žio r.)
Kad. Nr. 6690/0009:298