


- SUTARTINIAI PAŽYMĖJIMAI**
- PLANUOJAMOS TERITORIJOS RIBA
  - STATOMŲ STATINIŲ ZONA
  - ESAMI PASTATAI
  - ↑ ESAMO KRYPTIS
  - APSAUGINIŲ ZONŲ RIBOS
  - GRAUNIAMŲ STATINIŲ
  - ESAMŲ SKLYPŲ RIBOS SU KOORDINUOTAS TAŠKAS
  - PROJEKTUOJAMOS SKLYPŲ RIBOS
  - SUFORMUOTŲ SKLYPŲ RIBOS
  - ESAMI MEDŽIAI
  - NAKINAMI MEDŽIAI
  - INŽINERINIŲ TINKLŲ KORIDORIAI
  - VANDUO
  - SKLYPO NR.
  - SKLYPO PLOŠTAS
  - 1- ŽEMĖS SKLYPO NAUDOJIMO BŪDAS AR PŪBODĖS.
  - 2- STATINIŲ AJŪŠTĖS.
  - 3- UŽSTATYMO TANKIS.
  - 4- UŽSTATYMO INTENSIVUMAS.
  - ŽEMĖS ŪKIO PASKIRTIES ŽEMĖ
  - KOMERCINĖS PASKIRTIES OBJEKTŲ TERITORIJŲ
  - INŽINERINĖS INFRASTRUKTŪROS TERITORIJŲ

tp1Z3	1-2
0.08	0.16

tp9K3	1
0.02	0.02

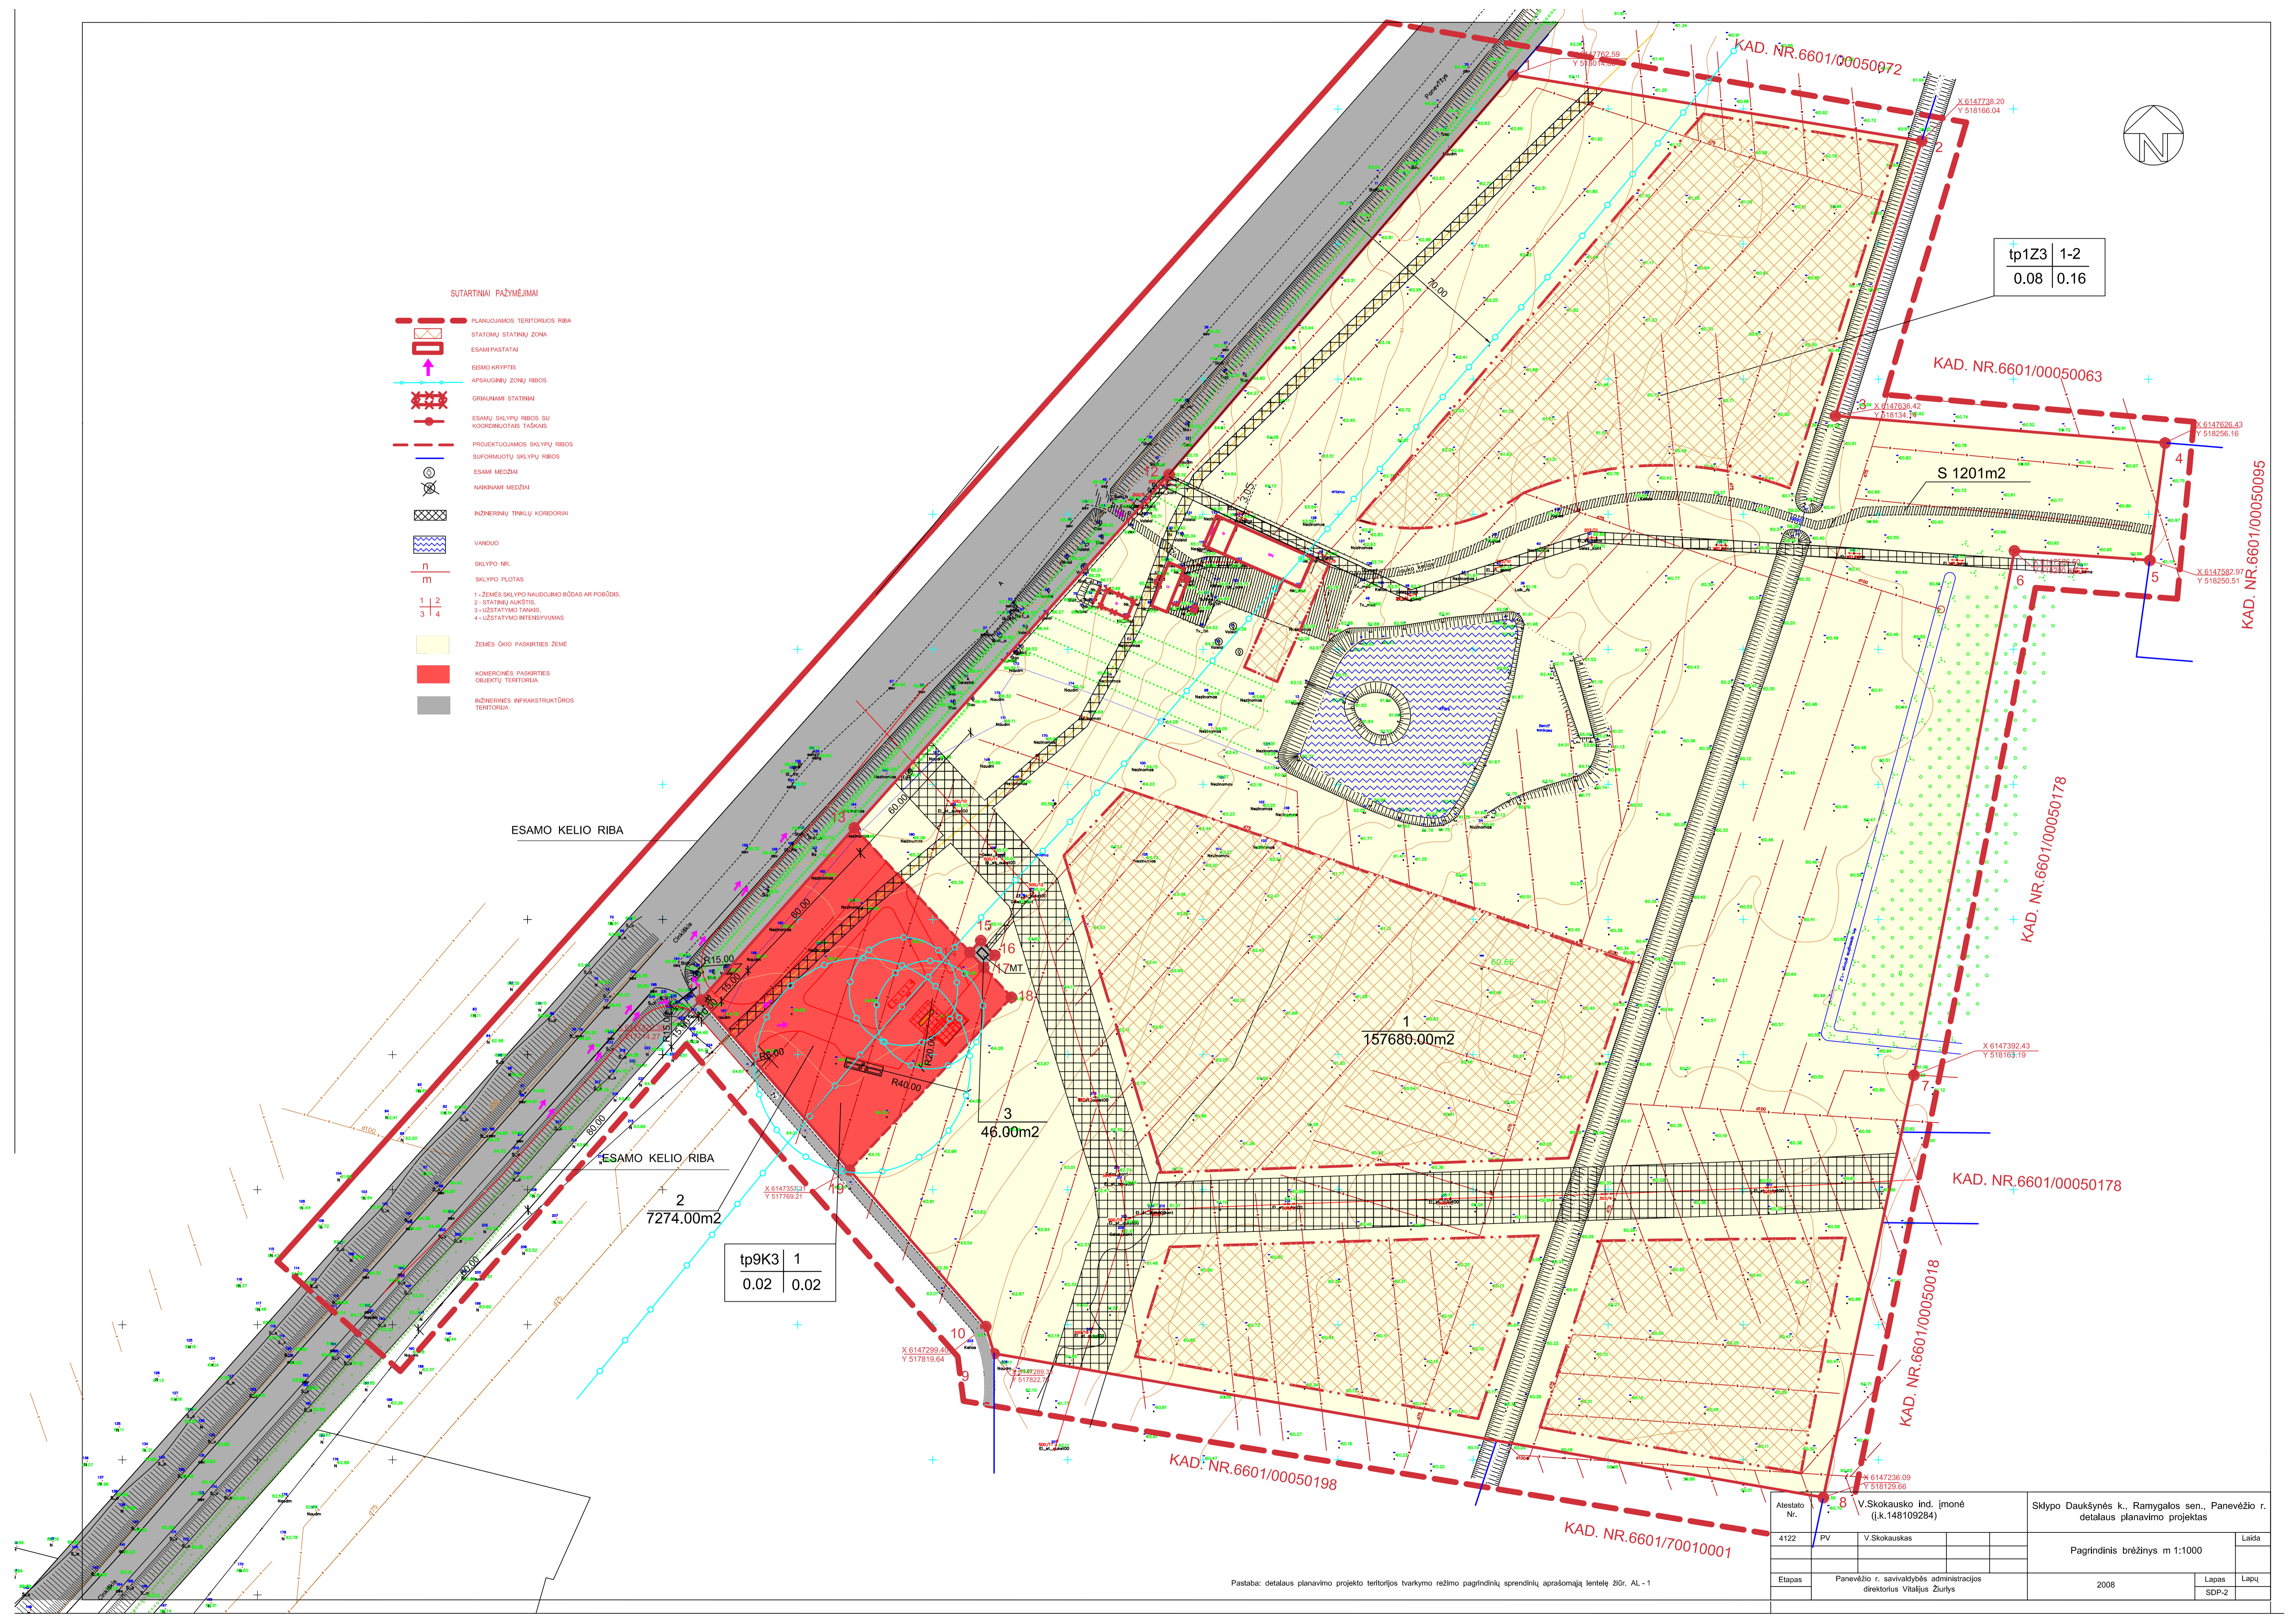

Atestato Nr.	4122	PV	V. Skokauskas	V. Skokausko ind. įmonė (į.k.148109284)	Skllypo Daukšynės k., Ramygalos sen., Panevėžio r. detalaus planavimo projektas	Laida
Pagrindinis brėžinys m 1:1000					Lapas	Lapų
Etapas			Panevėžio r. savivaldybės administracijos direktorius Vitalijus Žurlys	2008	SDP-2	

Pastaba: detalaus planavimo projekto teritorijos tvarkymo režimo pagrindinių sprendinių aprašomąją lentelę žūr. AL - 1