


ŽEMĖS SKLYPO DETALUSIS PLANAS, M1:500

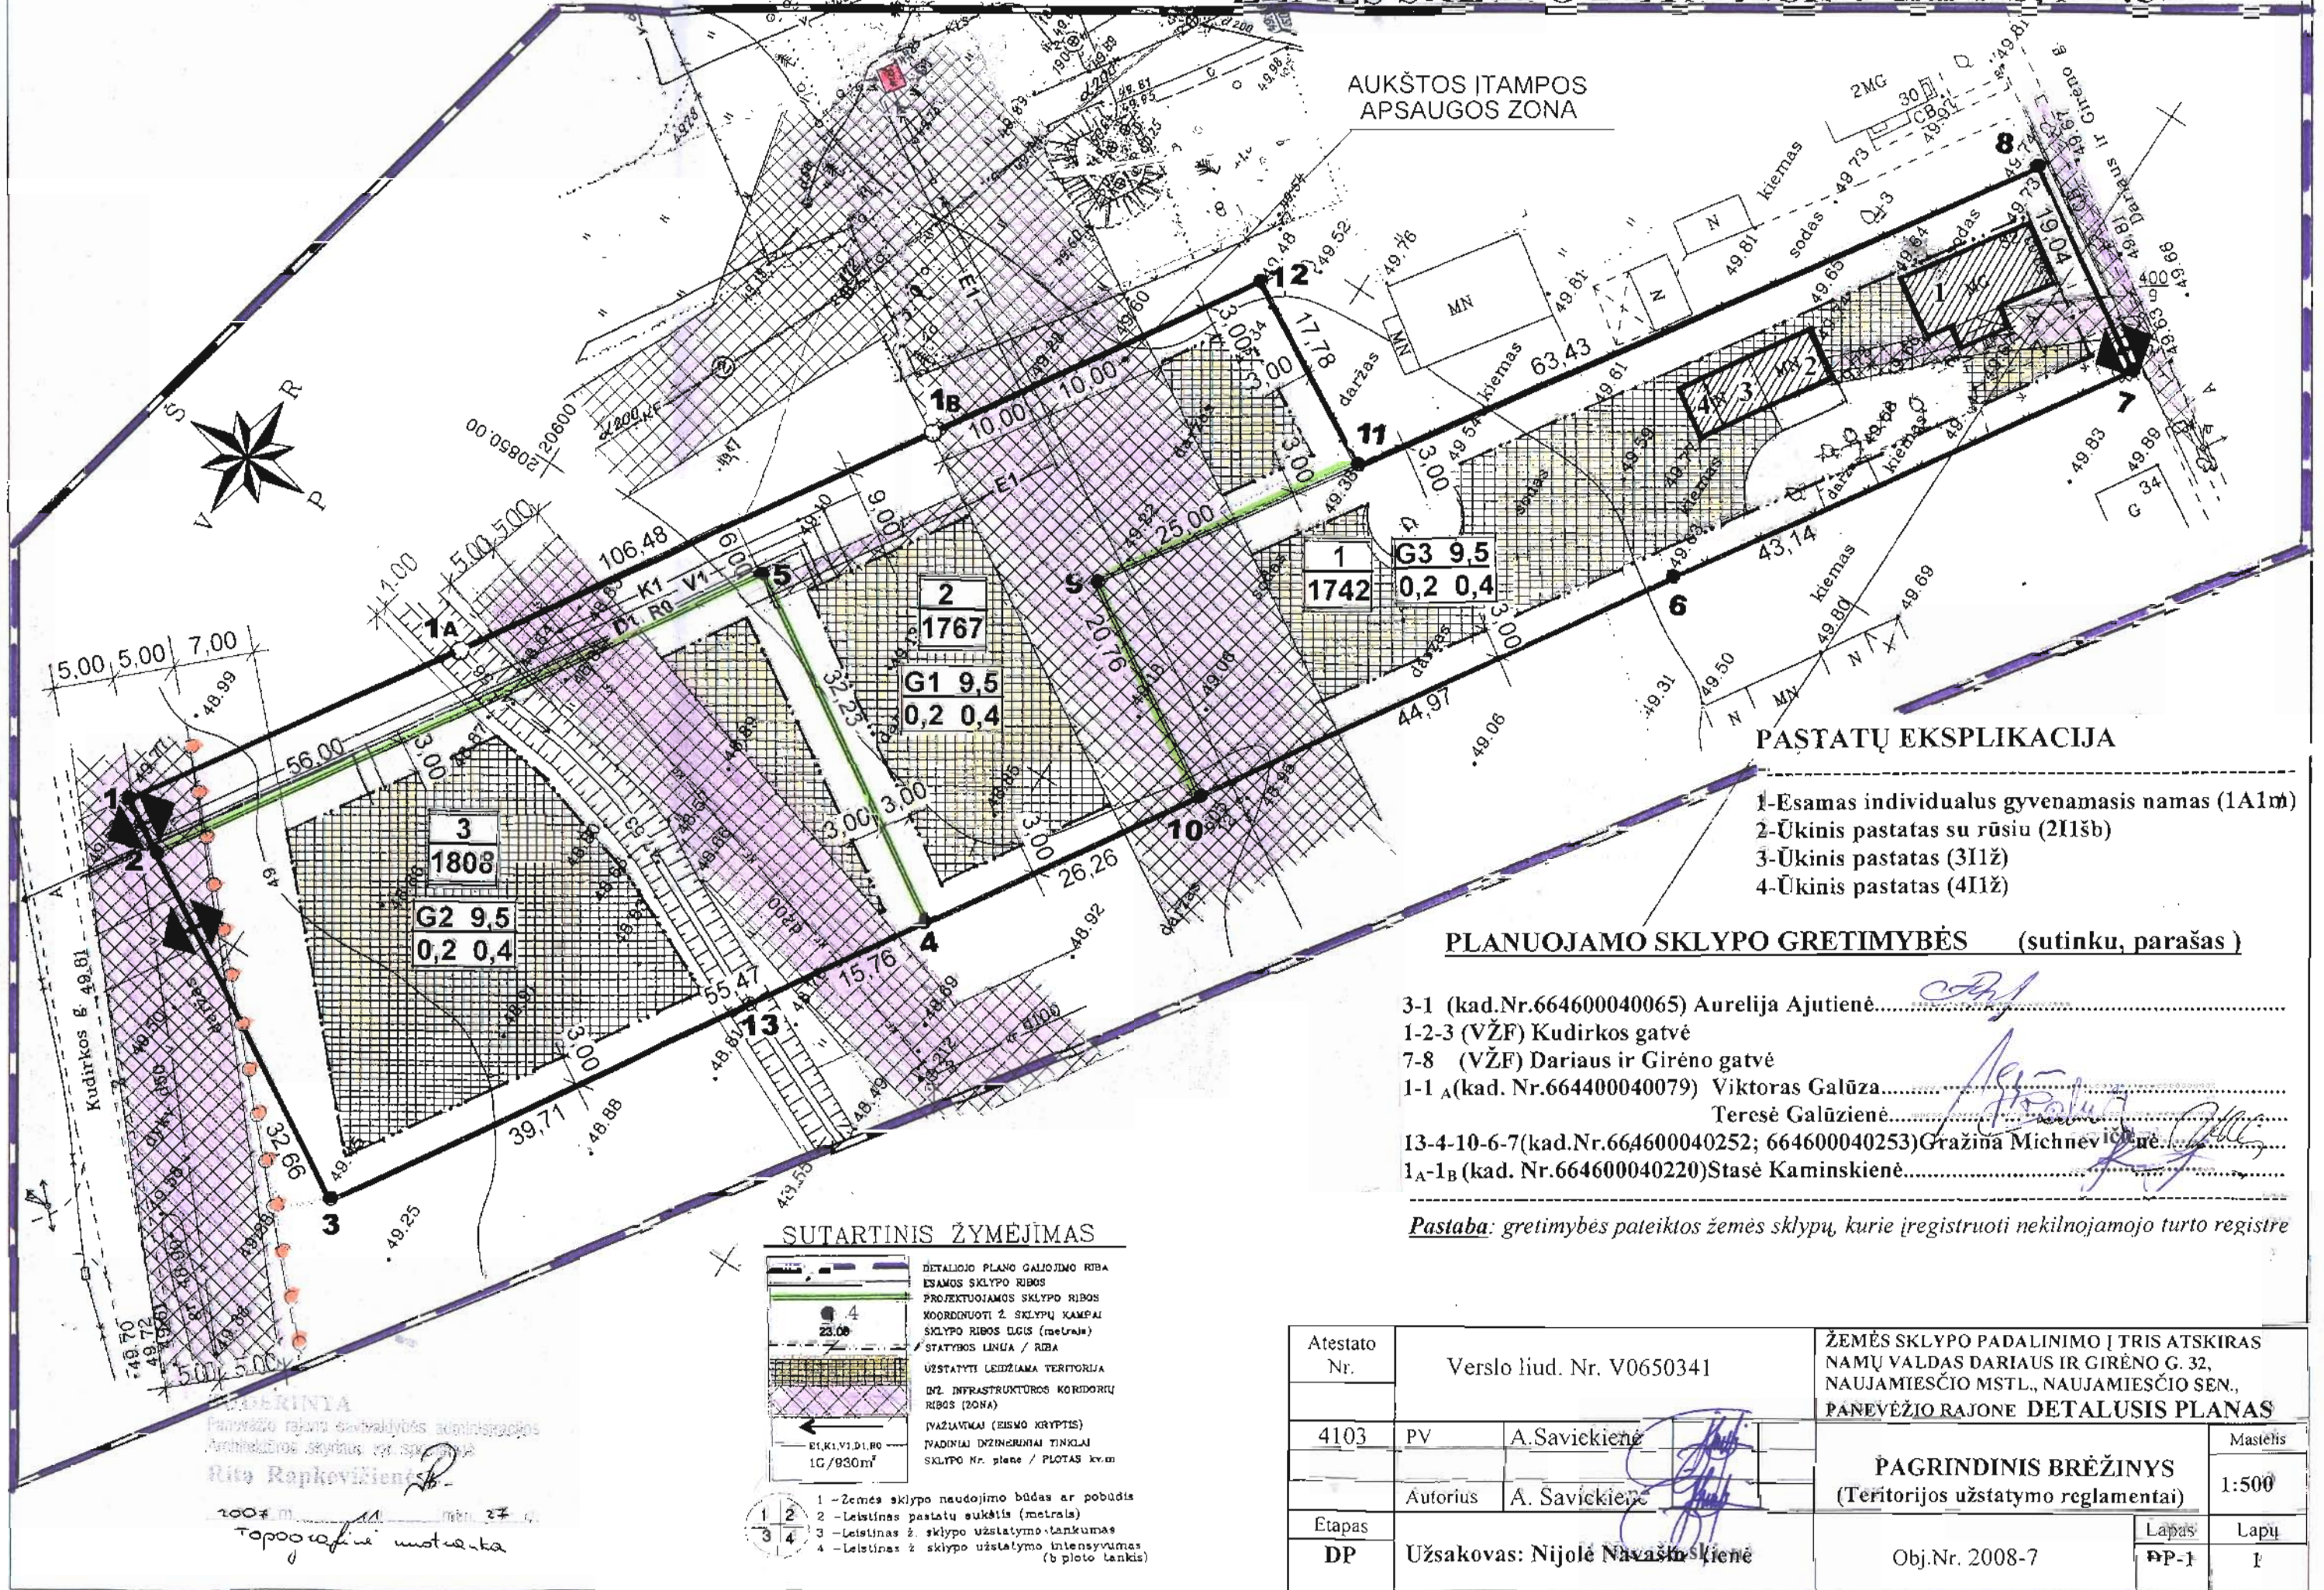

PASTATŲ EKSPLIKACIJA

- 1-Esamas individualus gyvenamasis namas (1A1m)
- 2-Ūkinis pastatas su rūsiu (2I1šb)
- 3-Ūkinis pastatas (3I1ž)
- 4-Ūkinis pastatas (4I1ž)

PLANUOJAMO SKLYPO GRETIMYBĖS (sutinku, parašas)

- 3-1 (kad.Nr.664600040065) Aurelija Ajutienė.....
- 1-2-3 (VŽF) Kudirkos gatvė
- 7-8 (VŽF) Dariaus ir Girėno gatvė
- 1-1_A(kad. Nr.664400040079) Viktoras Galūza.....
Teresė Galūzienė.....
- 13-4-10-6-7(kad.Nr.664600040252; 664600040253)Gražina Michnevičiūtė.....
- 1A-1B(kad. Nr.664600040220)Stasė Kaminskienė.....

Pastaba: gretimybės pateiktos žemės sklypų, kurie įregistruoti nekilnojamojo turto registre

SUTARTINIS ŽYMEJIMAS

	DETALIOJO PLANO GALIOJIMO RIBA
	ESAMOS SKLYPO RIBOS
	PROJEKTUOJAMOS SKLYPO RIBOS
	KOORDINUOTI 2 SKLYPŲ KAMPAI
	SKLYPO RIBOS ILGIS (metrais)
	STATYBOS LINIJA / RIBA
	UŽSTATYTI LEIDŽIAMA TERITORIJA
	ARL INFRASTRUKTŪROS KORIDORIŲ RIBOS (ZONA)
	ĮVAŽIAVIMAI (EISMO KRYPTIS)
	PAVINIAI INŽINERINIAI TINKLAI
	SKLYPO Nr. plane / PLOTAS kv.m

- 1 - Žemės sklypo naudojimo būdas ar pobūdis
- 2 - Lėstinas pastatų aukštis (metrais)
- 3 - Lėstinas 2. sklypo užstatymo tankumas
- 4 - Lėstinas 2. sklypo užstatymo intensyvumas (b. ploto tankis)

RITA ROPKEVIČIENĖ
 Architektūros skyriaus vyriausioji architektė
 2008 m. gegužės mėn. 27 d.
 Topografinė moterska

Atestato Nr.	Verslo lūd. Nr. V0650341		ŽEMĖS SKLYPO PADALINIMO Į TRIS ATSKIRAS NAMŲ VALDAS DARIAUS IR GIRĖNO G. 32, NAUJAMIESČIO MSTL., NAUJAMIESČIO SEN., PANEVĖŽIO RAJONE DETALUSIS PLANAS	
4103	PV	A. Savickienė	Mastelis	
Etapas	Autorius A. Savickienė		PAGRINDINIS BRĖŽINYS (Teritorijos užstatymo reglamentai)	
DP	Užsakovas: Nijolė Navasčiūnienė		Obj.Nr. 2008-7	Lapų DP-1 I

DETALIOJO PLANO TERITORIJOS TVARKYMO REŽIMO PAGRINDINIŲ SPRENDINIŲ APRAŠOMOJI LENTELĖ

Sklypo (jo dalies) Nr.	Sklypo (jo dalies), kampų pažymėjimas plane	Sklypo (jo dalies) kampų koordinatės		Sklypo (jo dalies) plotas, m ²	Privalomieji reikalavimai				Kiti reikalavimai			
		X	Y		Žemės sklypo naudojimo būdas (pobūdis)	Statinių aukštų skaičius (nuo-iki)	Užstatymo tankis	Užstat. intensyv.	Statinio aukščio altitudė, m	Statinio aukštis nuo žemės pav. m	Statinio aukštis iki karnizo, m	Papildomų veiklos apribojimų, servitutų trumpas aprašymas
1	6	20514,38	20893,68	1742	G1	1-2	0,2	0,4	59,0	9,50	-	1. Elektros linijų a.z.(Nr.343p.VI, red.1640), kodas-6; 2. Saugotini medžių ir krūmų želd., augantys ne miško žemėje(Nr. 343p.XXVII, red. 1640), kodas-27; <i>Servitutai- 206 ir 207 teisė tiesti ir aptarnauti požemines ir antžemines komunikacijas (tarnaujantis daiktas).</i>
	10	20544,09	20873,31									
	9	20562,85	20864,42									
	11	20541,99	20887,32									
	8	20507,06	20940,27									
	7	20491,05	20929,97									
2	1	20614,44	20805,96	1767	G1	1-2	0,2	0,4	59,0	9,50	-	1. Elektros linijų a.z.(Nr.343p.VI, red.1640), kodas-6; <i>Servitutai- 206 ir 207 teisė tiesti ir aptarnauti požemines ir antžemines komunikacijas (tarnaujantis daiktas).</i>
	12	20557,53	20895,95									
	11	20541,99	20887,32									
	9	20562,85	20864,42									
	10	20544,09	20873,31									
	4	20532,85	20849,57									
	5	20561,97	20835,78									
	2	20538,40	20784,99									
3	2	20538,40	20784,99	1808	G1	1-2	0,2	0,4	59,0	9,50	-	1. Kelio sanitarinė a.z.(Nr.343p.II,red.Nr.1640), kodas-2; 2. Vandent.tinklų ir įreng.a.z.(Nr.343p.XLIX, red.1640), kodas-49; 3. Vandens telkinių apsaugos zonos(Nr. 343p.XXIX,red.Nr.1640), kodas -29; <i>Servitutai- 206 ir 207 teisė tiesti ir aptarnauti požemines ir antžemines komunikacijas (tarnaujantis daiktas).</i> <i>Servitutas 106 (viešpataujantis daiktas)</i>
	5	20561,97	20835,78									
	4	20532,85	20849,57									
	13	20560,32	20819,80									
	3	20581,28	20786,08									

Viso: 5317m²

Šioje lentelėje aprašomi ir detalijame plane esantys servitutai. Jei detalijame plane yra daugiau negu vienas servitutas, tai jie numeruojami (pažymimi) mažosiomis raidėmis. Lentelėje jie aprašomi pasvirusiu (Italic) šriftu.