


# ŽEMĖS SKLYPO DETALUSIS PLANAS M1:500

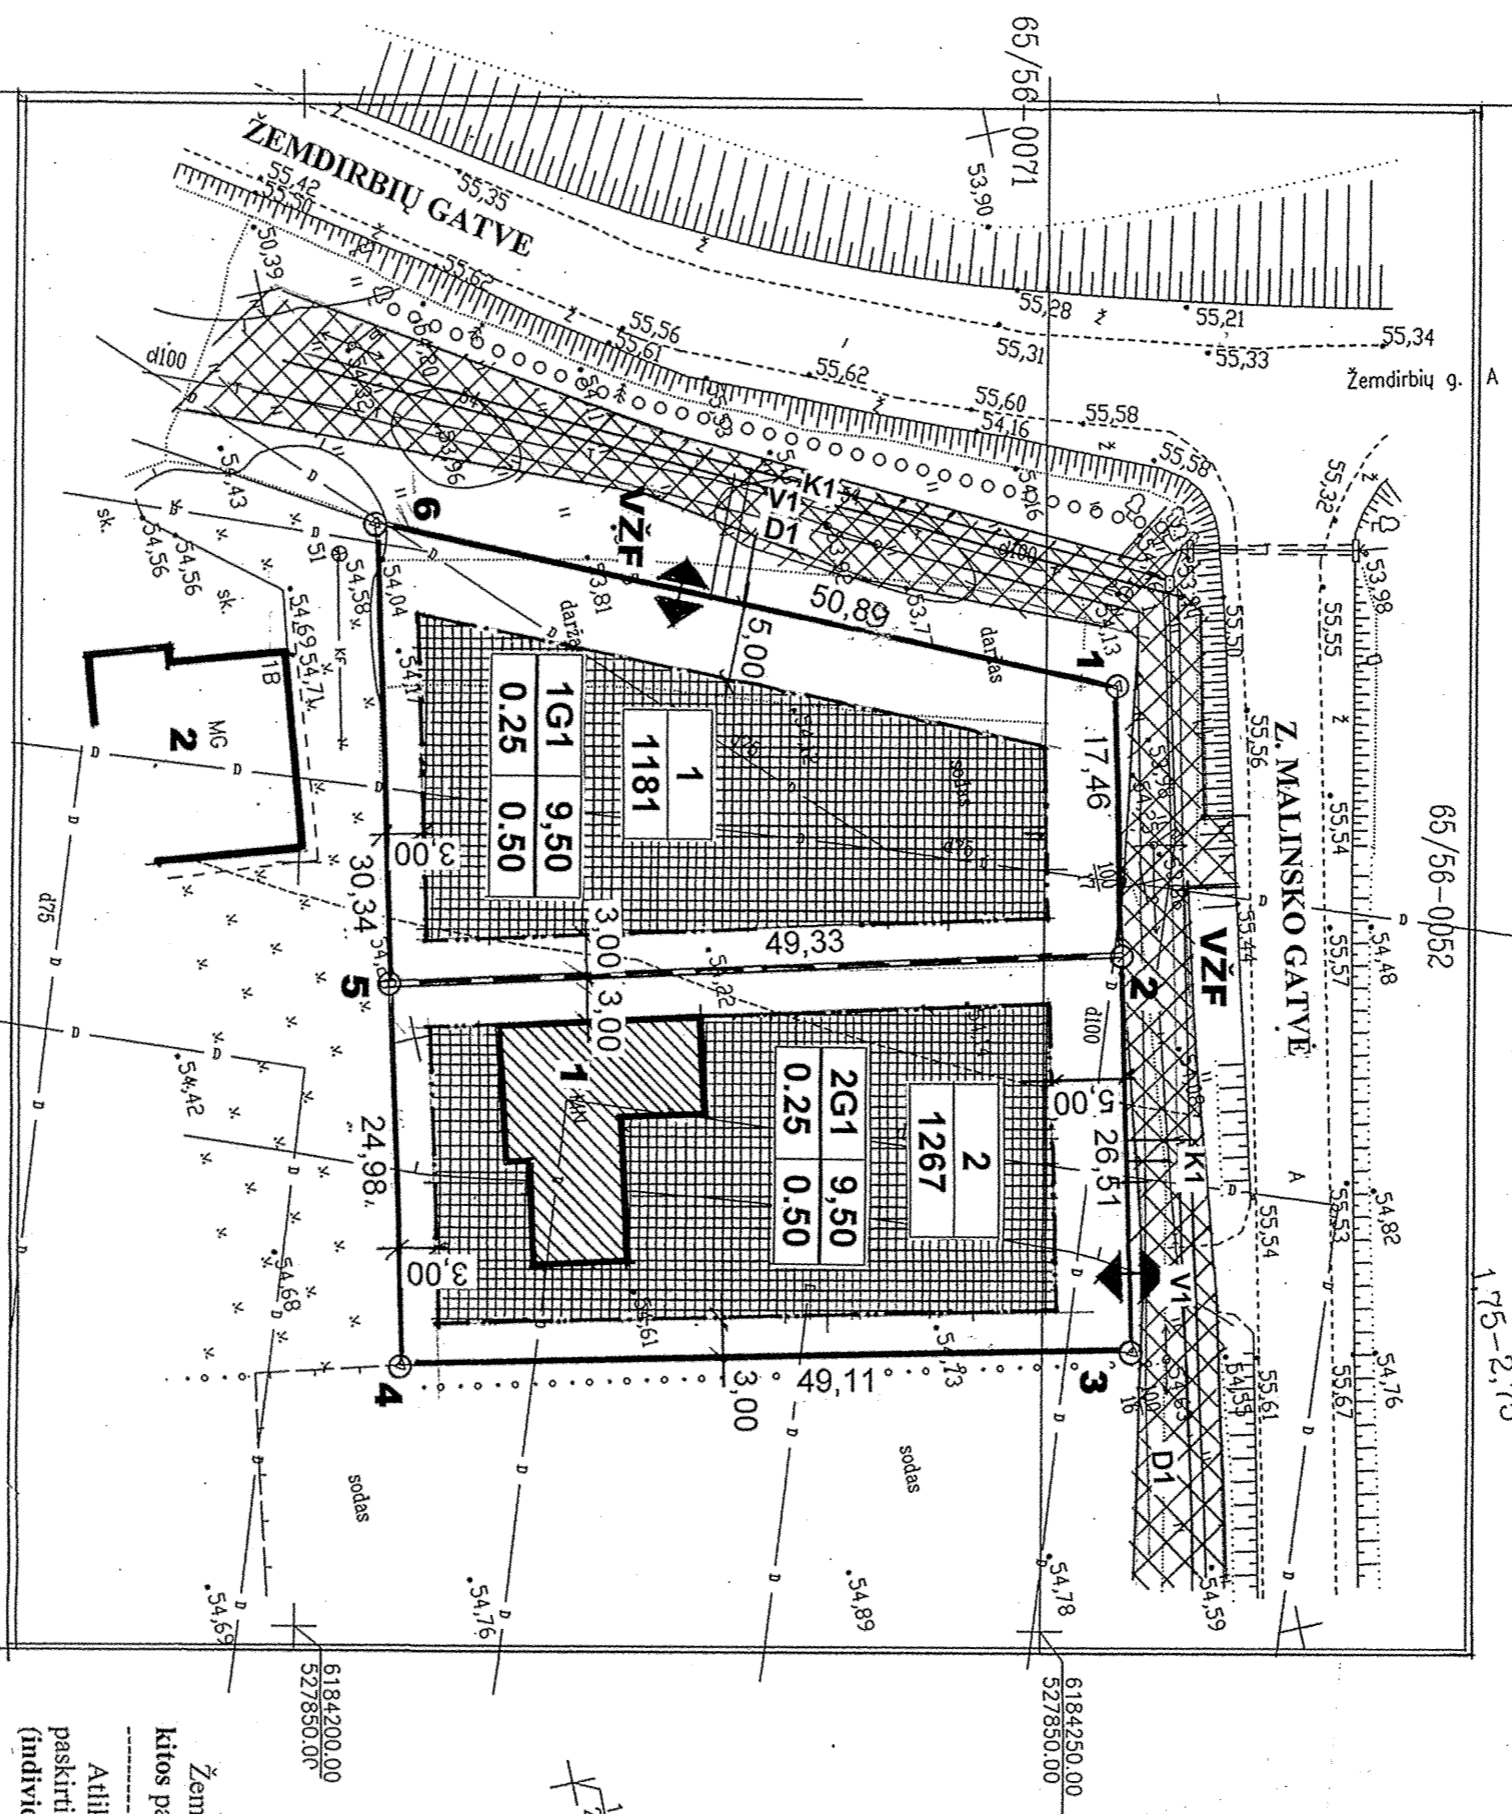

## SUTARTINIAI ŽYMĖJIMAI

	PLANUOJAMOS TERITORIJOS RIBA
	ESAMO SKLYPO RIBOS
	PLANUOJAMAS SKLYPAS
	STATYBOS LINIJA
	STATYBOS RIBA
	STATOMŲ STATINIŲ ZONA
	ŽINERINĖS INFRASTRUKTŪROS KORIDORIŲ RIBOS
	VAŽIUOJAMOSIOS DALIES RIBOS
	VAŽIAVIMAS-ŠVAŽIAVIMAS SKLYPO NUMERIS
	SKLYPO PLOTAS (KV.M)
	VALSTYBINIS ŽEMĖS FONDAS
	KITOS (KAIMYVINĖS) VALDOS

1/2	1. Žemės naudojimo būklės ir pabrėžimas
3/4	2. Statybinis žemės fondas
8/D	3. Užstatymo būklė
0/D	4. Užstatymo intensyvumas
	A, B, C, D. Planuojamasis mastelis



## EKSPLIKACIJA

1. Ūkinis pastatas (leidimas 92.1.21, 92-04-14)
2. R. Bitcherio gyvenamasis namas

## PLANUOJAMO SKLYPO GREITMYBĖS (sutinku. parašas)

- 3-4.....Aigimantas Gabrys.....
- 4-5-6.....Rolandas Bitcheris.....
- 1-2-3.....Z. Malinsko gatvė (VZF)
- 1-6.....Žemdirbių gatvė (VZF)

Žemės sklypas, kurio plotas 2448,00m<sup>2</sup> pagal pagrindinę tikslinę žemės naudojimo paskirtį šiuo metu yra kitos paskirties žemė, kodas 950, indeksas –G1.

Atlikus detalų planavimą (sklypą padalinus į du sklypus) šiuose sklypuose tikslinė žemės naudojimo paskirtis: sklype Nr.1, kurio plotas 1181,00m<sup>2</sup> ir sklype Nr.2, kurio plotas 1267,00m<sup>2</sup> ir ilks kita (individualiems namams/statiniams statyti ir eksploatuoti, indeksas –G1, kodas –950.

DETALIOJO PLANO TERITORIJOS TVARKYMO BEŽIMO PAGRINDINIŲ SPRENDINIŲ APRÁŠOMOJI LENTELĖ

Sklypo (jo dalies) Nr.	Sklypo (jo dalies) pavadinimas	X	Y	Priešinėji sklypavimai			Kiti sklypavimai				
				Sklypo (jo dalies) plotas, m <sup>2</sup>	Žemės naudojimo būklė (nuo-iki)	Statybinis žemės naudojimo intensyvumas (nuo-iki)	Statybinio aukščio, m	Statybinio žemės pav. m <sup>2</sup>	Statybinio aukščio, m	Statybinio žemės pav. m <sup>2</sup>	
1	6184254,78 527787,84			1181	G1	1-2	0,25	64,00	9,50	1. Meliorac. sist. ir žemės, 349p. 20X100m Nr. 1640), kodas 21. Svarbiausia 206 (479) ir 207 (479) ir 208 (479) ir 209 (479) ir 210 (479) ir 211 (479) ir 212 (479) ir 213 (479) ir 214 (479) ir 215 (479) ir 216 (479) ir 217 (479) ir 218 (479) ir 219 (479) ir 220 (479) ir 221 (479) ir 222 (479) ir 223 (479) ir 224 (479) ir 225 (479) ir 226 (479) 
2	6184250,00 527850,00			1267	G1	1-2	0,25	64,00	9,50		
3	6184250,00 527850,00										
4	6184206,05 527808,03										
5	6184206,05 527808,03										
6	6184254,78 527787,84										

KITOS PASKIRTIES ŽEMĖS SKLYPO PADALINIMO Į ATSKIRAS NAMŲ VALDAS PAIDUŠIŠKIO K., KARSAKIŠKIO SEN., PANEVEŽIO R. DETALUSIS PLANAS (kad. Nr. 6655/0006:179)

Atestato Nr.	Verslo liud. Nr. V0650341	PAGRINDINIS BRĖŽINYS (Teritorijos užstatymo reglamentai)	Obj. Nr. 2008-27	Lapa s DP-1	Lapų 1
4103	PV A.Savickienė				
Etapas DP	Užsakovė: STANISLAVA LIPSKIENĖ gyv. Z. Malinsko g.14, Pailūniskio k., Karsakiškio sen., Panevėžio rajone				