SKLYPO (KADASTRO Nr.6684/0002:463)
KALNELIŲ KM., RAMYGALOS SEN., PANEVĖŽIO RAJ.
DETALUSIS PLANAS

PAGRINDINIS BRĖŽINYS M 1:500

SUTARTINIAI PAŽYMĖJIMAI

01 / 1223 — PLANUOJAMO SKLYPO NUMERIS / SKLYPO PLOTAS (kv.m.)

UŽSTATYTI LEIDŽIAMA TERITORIJA

STATYBOS RIBA

KITI ĢENKLAI

PLANUOJAMOS TERITORIJOS RIBA

PLANUOJAMŲ SKLYPŲ RIBOS

ESAMŲ SKLYPŲ RIBOS

NAIKINAMOS SKLYPŲ RIBOS

TERITORIJOS NAUDOJIMO BŪDAS

Maģaaukģļ iÔgyvenamÕjÔnamÔstatybos;

ĮVAŽIAVIMAS

REGLAMENTŲ SANTRAUKOS ŠABLONAS

1. Teritorijos naudojimo būdas ar pobūdis:
G - Gyvenamosios teritorijos;
G1 - Mažaaukščių gyvenamųjų namų statybos;
I - Inžinerinės infrastruktūros teritorijos;
I2 - Susisiekimo ir inž. tinklų koridoriai;
2. Leistinas statinių aukštis;
3. Leistinas užstatymo tankis;
4. Leistinas užstatymo intensyvumas;
a. Užstatymo tipas: IN-individualus namas;
b. Automobilių stovėjimo būdas: aa - atviros aikštelės.

1	2
3	4
a	b

DETALIOJO PLANO TERITORIJOS TVARKYMO REĢIMO PAGRINDINIAI SPRENDINIAI

Sklypo (jo dalies) Nr.	Sklypo (jo dalies) kampÔ paģymā-jimas plane	Sklypo (jo dalies) kampÔkoordinatās		Sklypo (jo dalies) plotas m2	Privalomieji reikalavimai				Kiti reikalavimai			
		X	Y		Ģemās sklypo naudojimo bÎ das (pobÎ dis)	StatiniÔ aukģtÔ skaiļ ius (nuo-iki)	Uģstatymo tankis	Uģstatymo intensyvumas	Statinio aukģļ io altitudā, m.	Statinio aukģtis nuo ģemās pavirģiaus, m.	Statinio aukģtis iki karnizo, m.	PapildomÔveiklos apribojimÕ servitutÔ trumpas apraģymas
1	1 2 3 4	6165033.21 6165045.06 6164996.53 6164984.68	523021.03 523078.77 523095.45 523037.71	3000	tp6; G1	1-2	17	0,34	71.60	8	5	APRIBOJIMAI: 1.KeliÕapsaugos zonos (II) 2.RyģiÕlinijos apsaugos zonos (I) 3.Valstybei priklausanļ ios melioracijos sistemos (XXI)

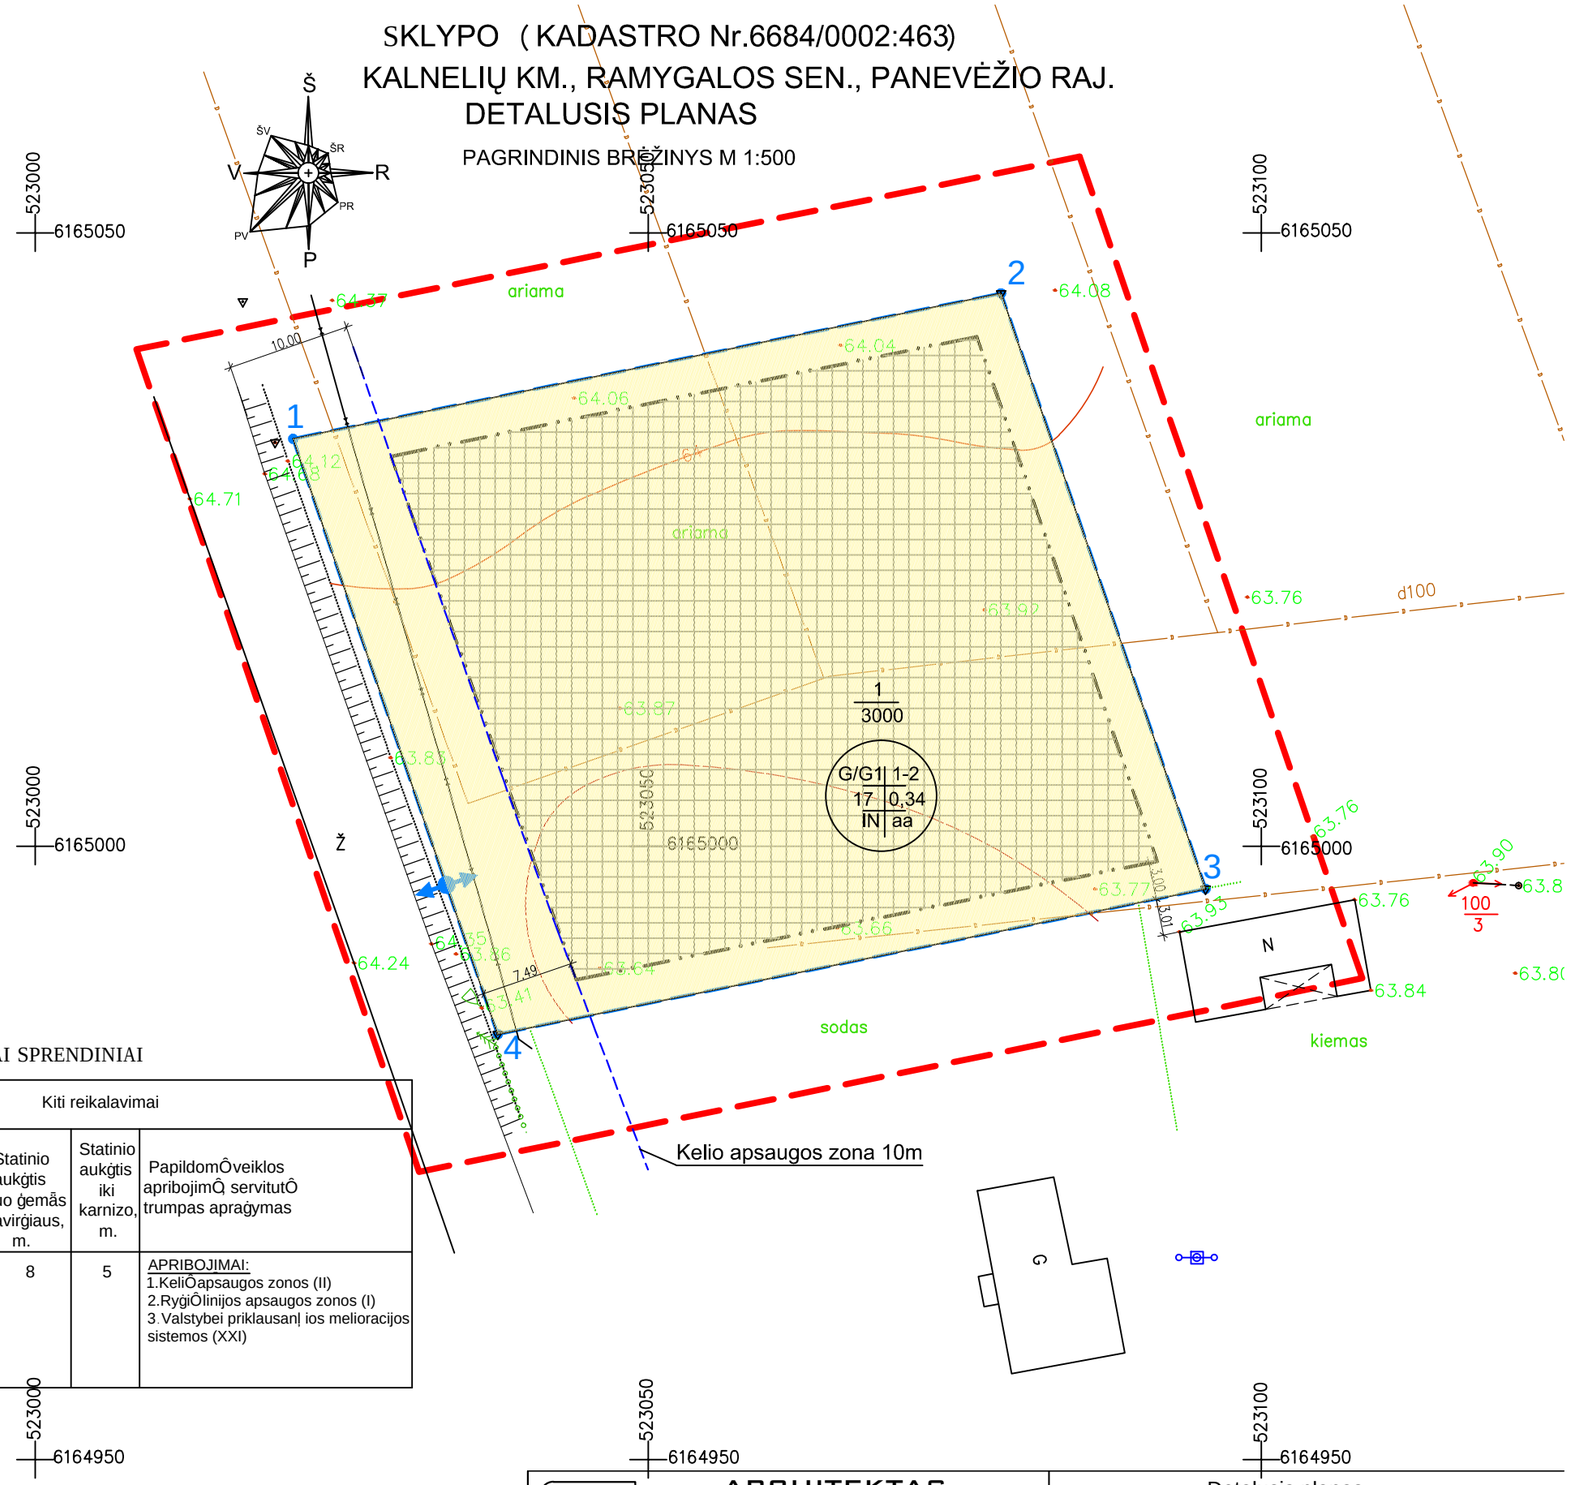

PASTABOS:

PROJEKTĄ PAKEISTI LEIDŽIAMA TIK GAVUS PROJEKTO AUTORIAUS SUTIKIMĄ IR SUDERINUS SU PROJEKTĄ DERINUSIOMIS TARNYBOMIS.
MATMENYS DUOTI METRAIS

ARCHITEKTAS ALGIMANTAS NIUNEVA PAGAL VERSLO LIUDIJIMA Nr. V0795919					Objektas: Detalusis planas SKLYPO (KADASTRO Nr.6684/0002:463) Adresas: KALNELIŲ KM., RAMYGALOS SEN., PANEVĖŽIO
A1499	PR.VADOVAS	A.NIUNEVA		2009 08	Breģinys: TERITORIJŲ UŽSTATYMO REGLAMENTAI PAGRINDINIS BRĖŽINYS
A1499	P.D.VADOVAS	A. NIUNEVA		2009 08	
ETAPAS	TP				
DP	Organizatorius: MYKOLAS ADOMAITIS				2009-23-DP-S2
					Lapas 1