


Žemės sklypų (kadastro nr.6690/0001:3, nr.6690/0001:68)  
Velžio k., Velžio sen., Panevėžio rajone detalusis planas

PAGRINDINIS BRĖŽINYS M 1:500

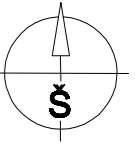

SUTARTINIAI ŽENKLAI

- PLANUOJAMŲ SKLYPŲ RIBOS
- NAMŲ SKLYPŲ RIBOS
- PLANUOJAMO SKLYPO NUMERIS  
SKLYPO PLOTAS (kv.m.)
- UŽSTATYTI LEIDŽIAMA TERITORIJA
- INŽINERINIŲ TINKLŲ KORIDORIUS
- SERVITUTAI
- STATYBOS RIBA
- UŽSTATYMO LINIJA

SPEC.SALYGOS:

EKSPLOATUOJANT SKLYPĄ VADOVAUTIS  
"SPECIALIOSIOMIS ŽEMĖS IR MIŠKŲ NAUDOJIMO SĄLYGOMIS"  
VYRIAUSYBĖS NUTARIMAS 1992 05 12 Nr.343  
IR NUTARIMO REDAKCIJA 1995 12 29 Nr. 1640


REGLAMENTŲ SANTRAUKOS ŠABLONAS

1. Teritorijos naudojimo būdas ar pobūdis:
  - G - Gyvenamosios teritorijos;
  - G1 - Mažaukščių gyvenamųjų namų statybos;
2. Leistinas statinių aukštis;
3. Leistinas užstatymo tankis;
4. Leistinas užstatymo intensyvumas;
 

a.	užstatymo tipas:	IN-individualus užstatymas;	1/2
b.	Automobilių stovėjimo būdas:	aa - atviros aikštelės.	3/4
			a/b

SUTARTINIAI PAŽYMĖJIMAI

- E1 - 0,4KV ELEKTROS KABELIS
- E4 - 10KV ELEKTROS KABELIS
- R0 - RYŠIŲ KANALIZACIJOS LINIJA
- V1 - VANDENTIEKIO LINIJA
- F1 - BUITINIŲ NUOTEKŲ LINIJA
- D2 - DUJOTIEKIO LINIJA
- K2 - LIETAUS NUOTEKŲ (DRENAŽO) LINIJA

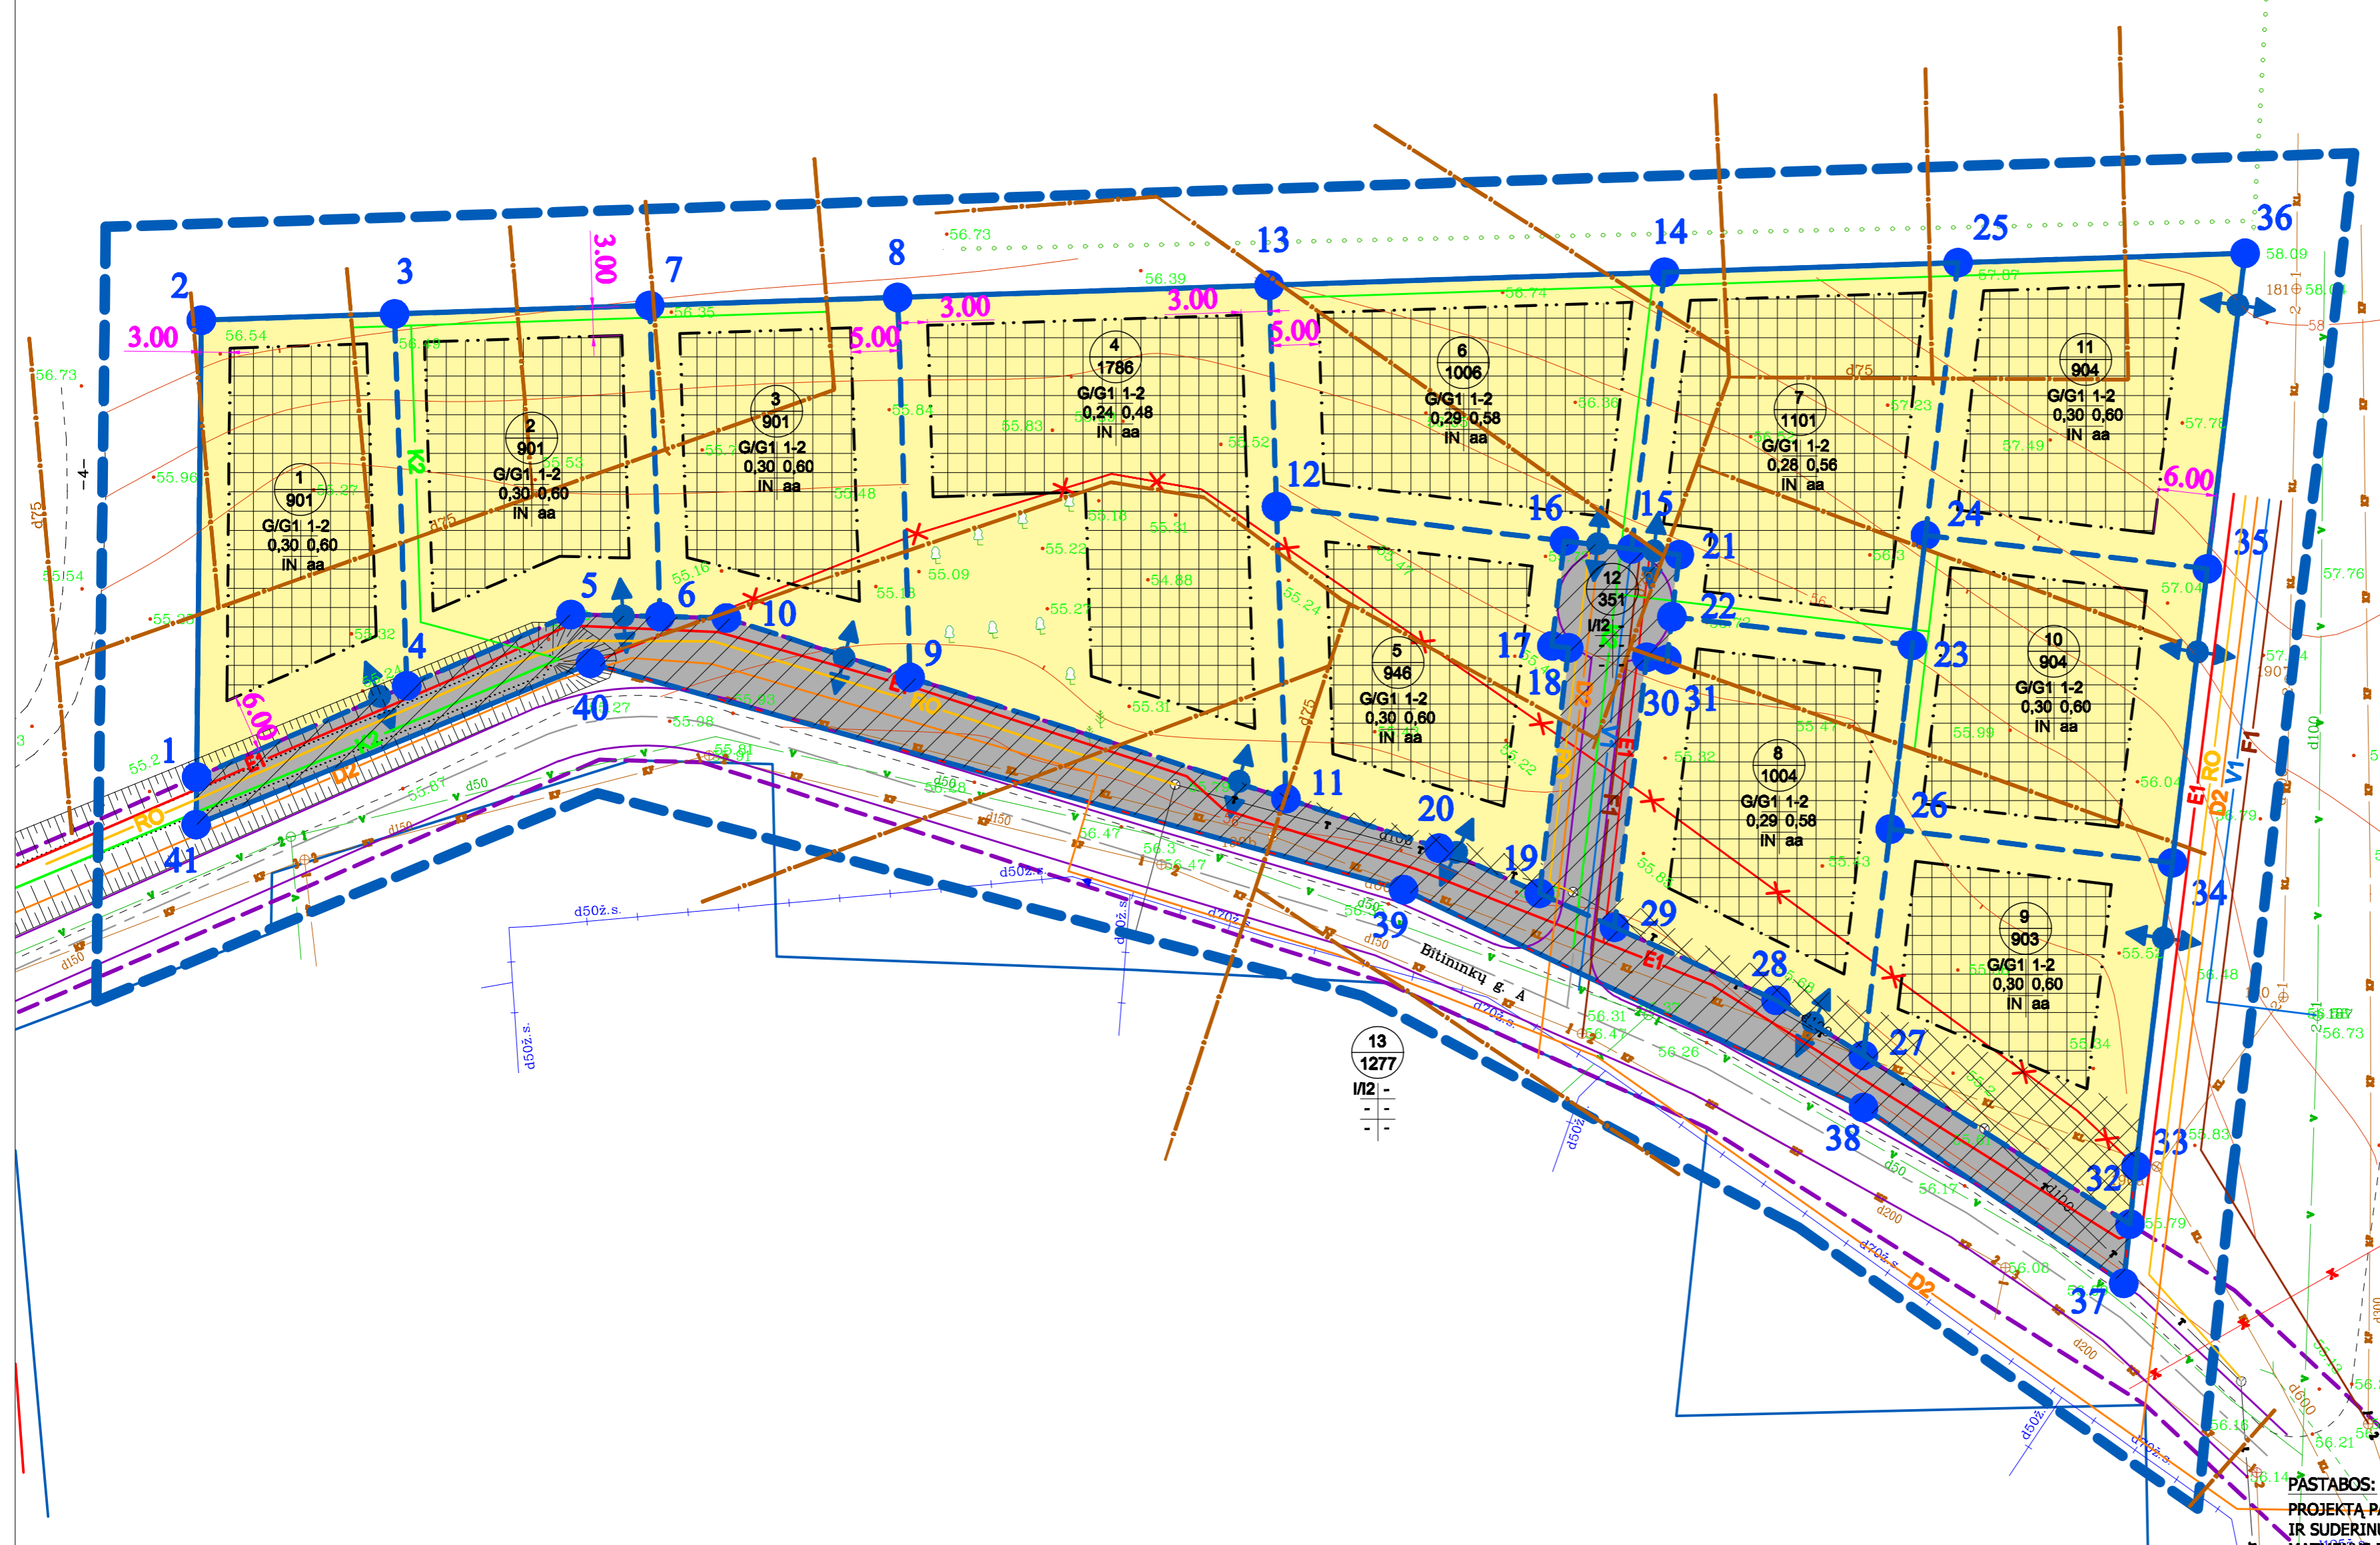

PASTABOS:  
PROJEKTĄ PAKEISTI LEIDŽIAMA TIK GAVUS PROJEKTO AUTORIAUS SUTIKIMĄ  
IR SUDERINUS SU PROJEKTĄ DERINUSIOMIS TARNYBOMIS.  
MATMENYS DUOTI METRAIS

<b>R.DOBROVOLSKO INDIVIDUALI ĮMONĖ</b>				Žemės sklypų (kadastro nr.6690/0001:3, nr.6690/0001:68) Velžio k., Velžio sen., Panevėžio rajone detalusis planas	
ĮM.KODAS 300627582					
A 800	PR.VADOVAS V.LAIKAITIS P.D.AUTORIUS R.DOBROVOLSKAS	2009-05 2009-05	<b>TERITORIJŲ UŽSTATYMO REGLAMENTAI PAGRINDINIS BRĖŽINYS</b>		
			Laida		0
ETAPAS					
DP	Organizatorius: Loreta Skrickienė, Dainius Skrickas		0905-DP-S-2	Lapas	Lapų
			1	1	