


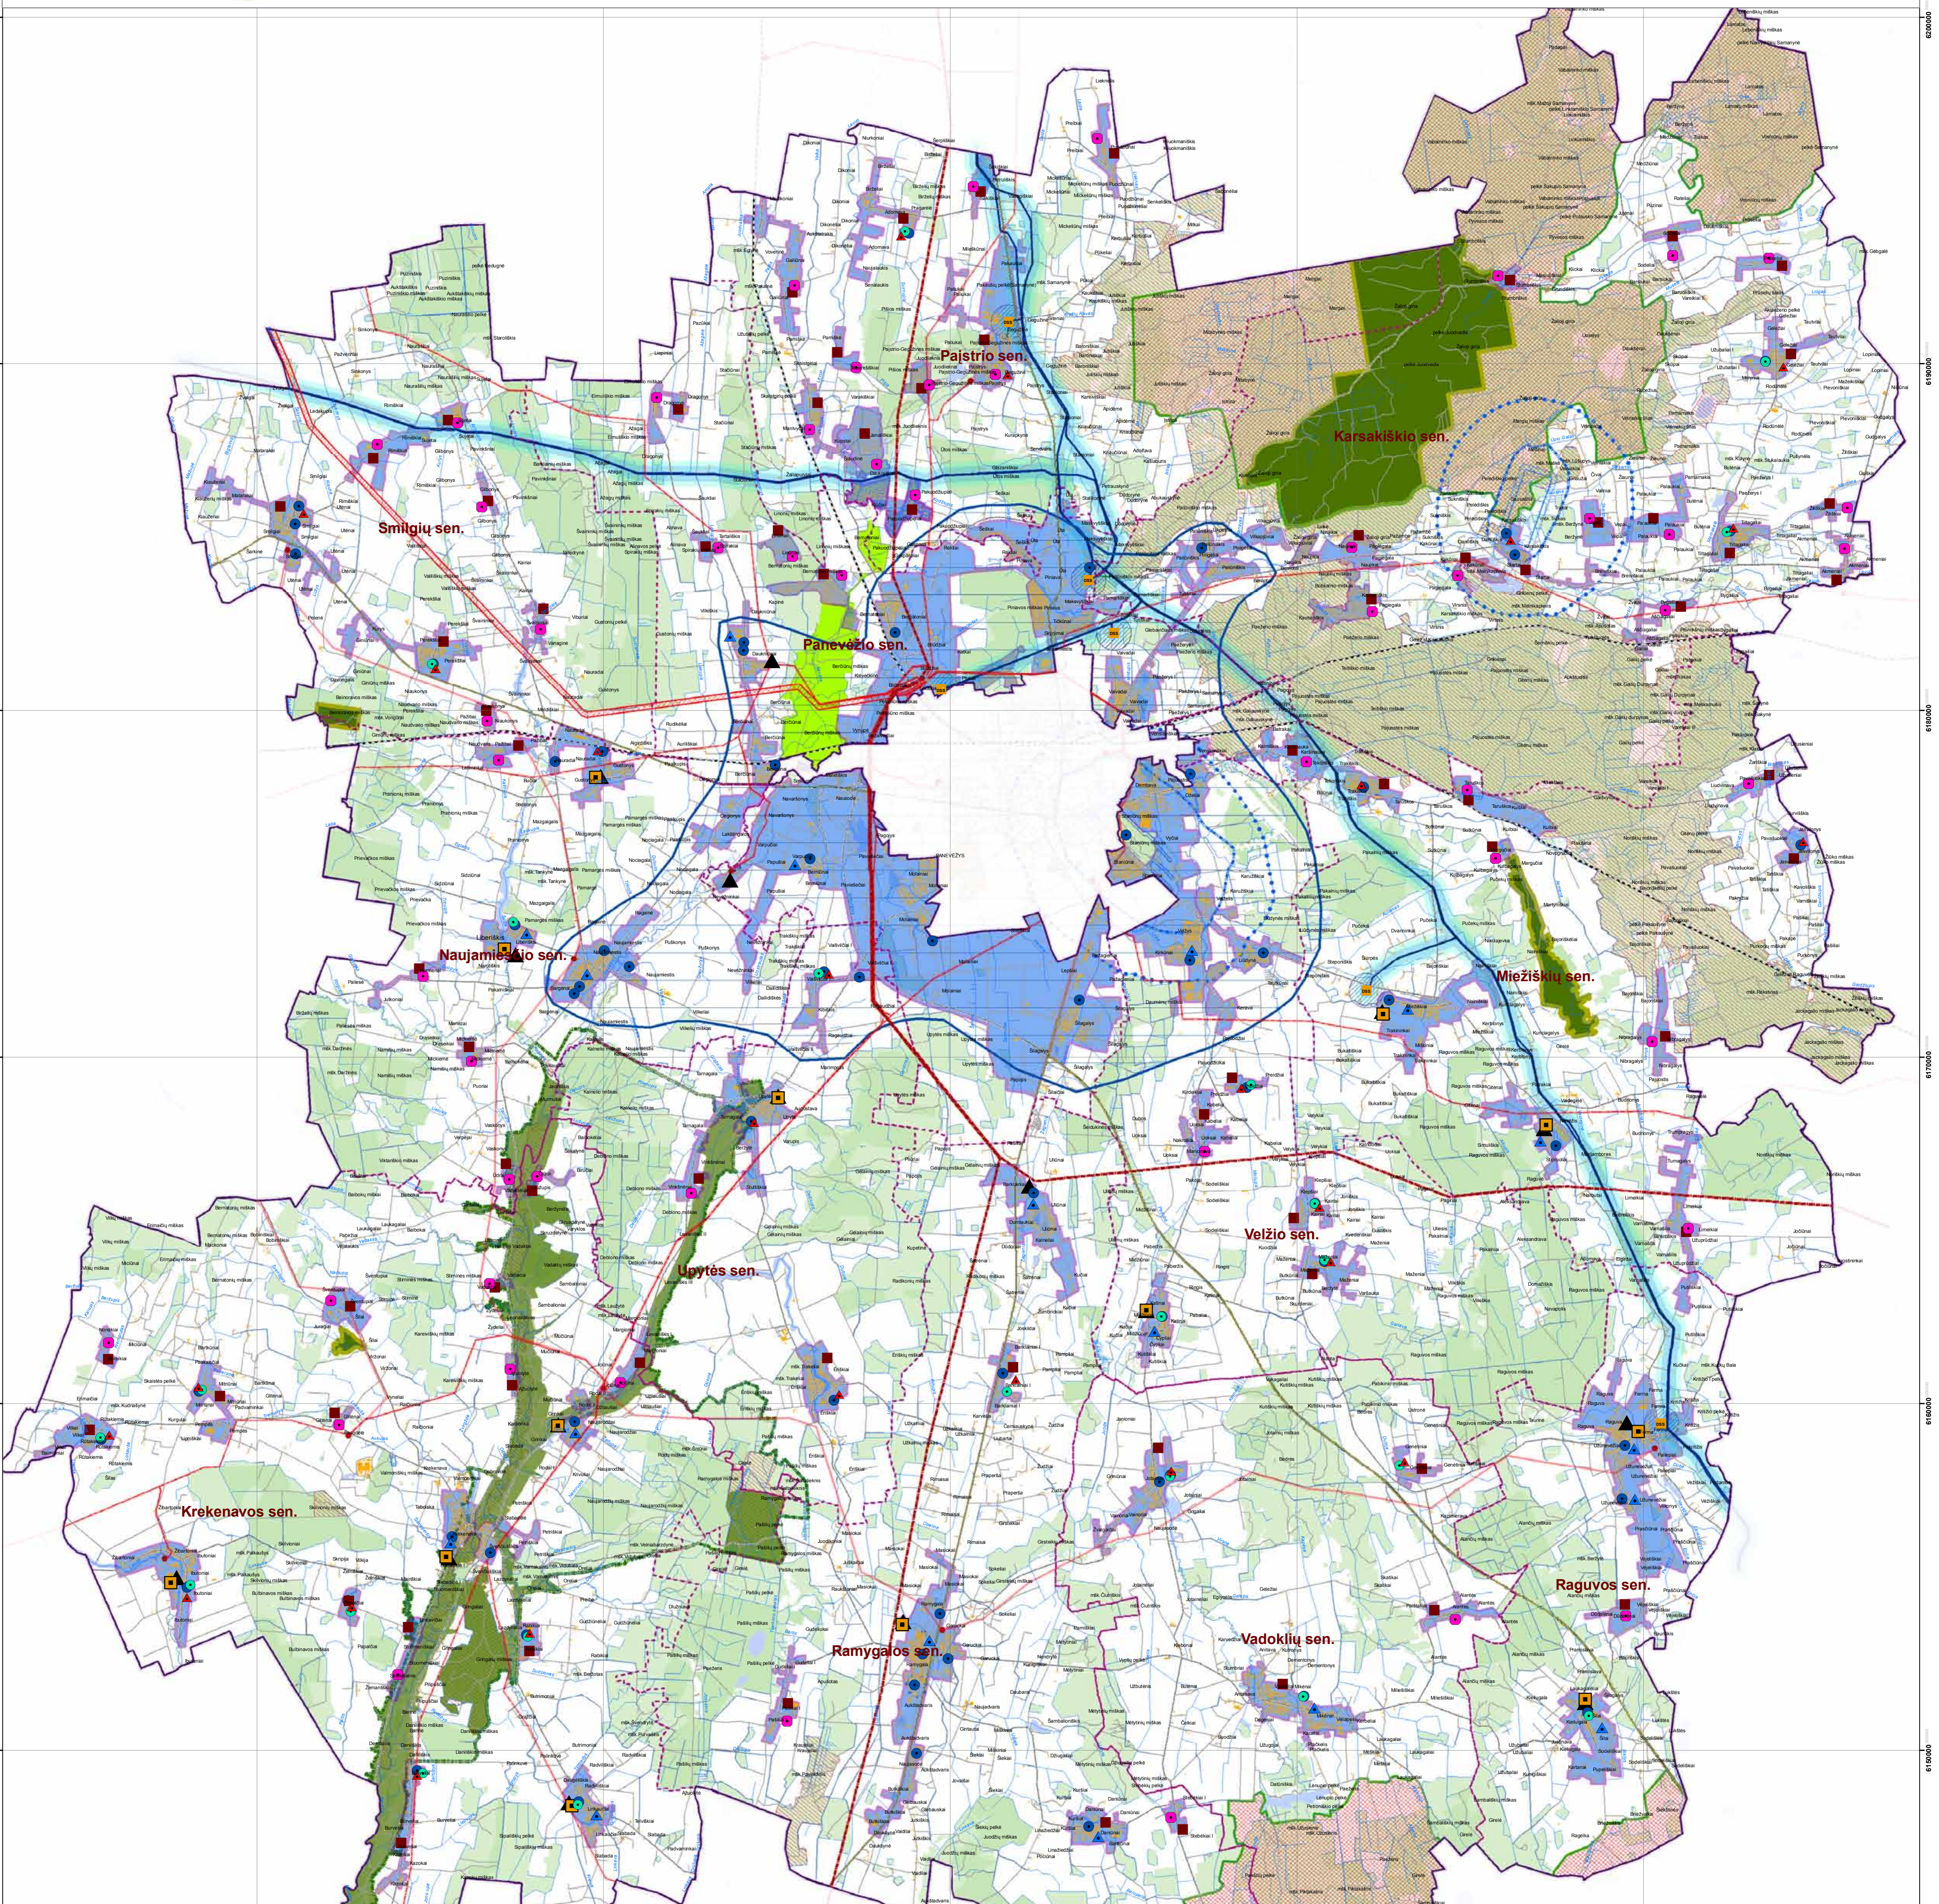

PANEVĖŽIO RAJONO SAVIVALDYBĖS VANDENS TIEKIMO IR NUOTEKŲ TVARKYMO INFRASTRUKTŪROS PLĖTROS SPECIALUSIS PLANAS. Sprendiniai.



SUTARTINIS ŽYMĖJIMAS

- Esama būklė**
- Vandens gerinimo įrenginiai
 - Vandenvietė
 - Nuotekų valykla
 - Dujų skirstymo stotis
 - Elektros pastotė
 - Magistralinis dujotiekis
 - Ryšio kabelis
 - Magistralinis kelias
 - Krašto kelias
 - Vietinis kelias, gatvės
 - Geležinkelis
 - Elektros oro linija 330 kV (apsaugos zona 30 m)
 - Elektros oro linija 110 kV (apsaugos zona 20 m)
 - Elektros oro linija 35 kV (apsaugos zona 15 m)
 - Panevėžio rajono savivaldybės ribos
 - Panevėžio rajono savivaldybės seniūnijos ribos
 - Elektros oro linijos apsaugos zona
 - Planuojamos 330kV elektros oro linijos infrastruktūros koridorius
 - Pastatas
 - Vandens telkinys
 - Miškas
 - Dujų skirstymo stoties SAZ 500m
 - Magistralinio dujotiekio apsaugos zona 25m
 - Magistralinio dujotiekio pirmos vietovės klasės riba 200 m
 - Magistralinio dujotiekio proj. dokumentacijos derinimo riba 350 m
 - Vandenvietės SAZ 50m juosta
 - Vandenvietės SAZ 1-oji juosta
 - Vandenvietės SAZ 2-oji juosta
 - Vandenvietės SAZ 3A juosta
 - Vandenvietės SAZ 3B juosta
 - Biosferos poligonas
 - Krekenavos regioninis parkas
 - Valstybinis draustinis
 - Draustinis valstybiniame parke
 - Savivaldybės draustinis
 - Bufėrinės apsaugos zonos
 - Paukščių apsaugai svarbi teritorija (NATURA 2000)
 - Būveinių apsaugai svarbi teritorija (NATURA 2000)

SPRENDINIAI

- Planuojami vandens gerinimo įrenginiai
- Planuojama vandenvietės rekonstrukcija
- Planuojama vandenvietė su vandens gerinimo įrenginiais
- Planuojama nuotekų valykla
- Planuojama nuotekų valyklos rekonstrukcija
- Aglomeracija su Panevėžio miesto vandens tiekimo ir nuotekų tvarkymo infrastruktūra
- Viešojo vandens tiekėjo planuojama aptarnauti teritorija

Atestato Nr. 1650	PANPROJEKTAS		Panevėžio rajono savivaldybės vandens tiekimo ir nuotekų tvarkymo infrastruktūros plėtros specialusis planas.		
	24001	PV		A. Čerčiulienė	2011 02
	20522	VN PJDV		L. Tamašauskienė	2011 02
		Inžinierė		R. Pratusytė	2011 02
Etapas SP		Panevėžio rajono savivaldybės administracijos direktorius		P0781-SP-1	Lapas Lapų