






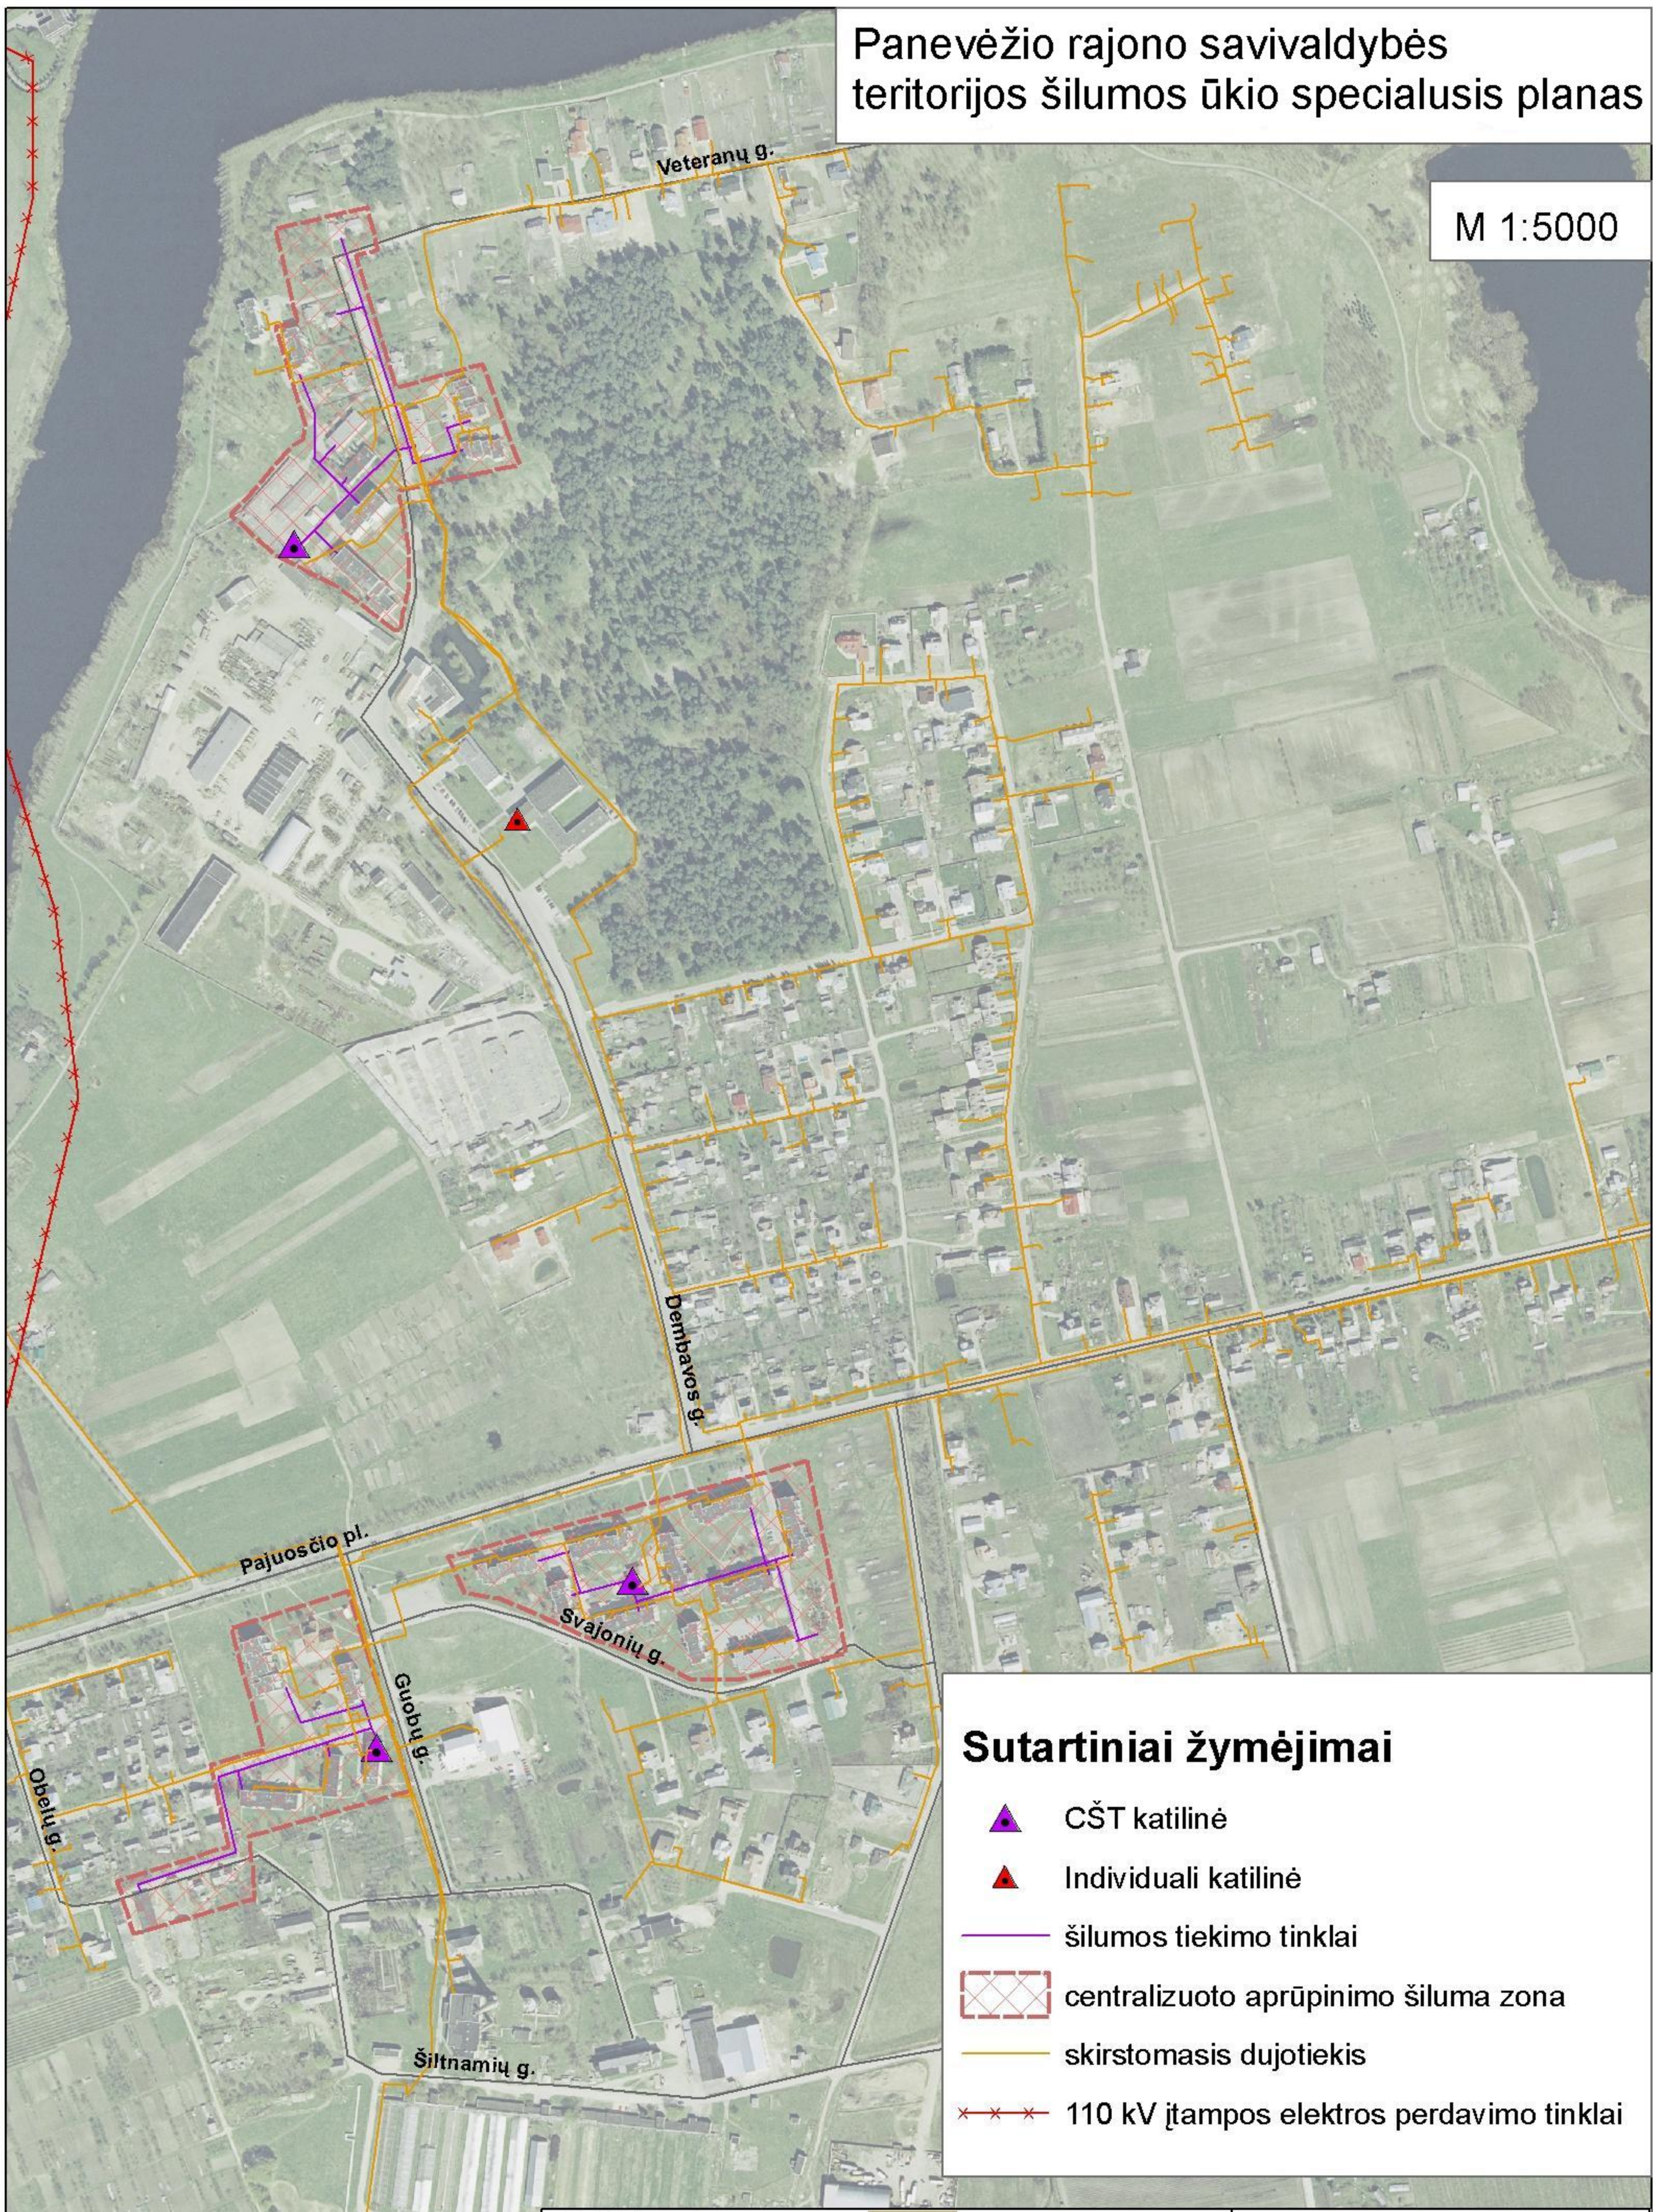

Panevėžio rajono savivaldybės teritorijos šilumos ūkio specialusis planas

M 1:5000



Sutartiniai žymėjimai

-  CŠT katilinė
-  Individuali katilinė
-  šilumos tiekimo tinklai
-  centralizuoto aprūpinimo šiluma zona
-  skirstomasis dujotiekis
-  110 kV įtampos elektros perdavimo tinklai

COWI

UAB "COWI Lietuva", Lukiškių g. 3,
LT-01108 Vilnius, tel. 852107610

PANPROJEKTAS

Uždara akcinė bendrovė

Respublikos g. 38, Panevėžys, tel. 45581875

Panevėžio rajono savivaldybės teritorijos šilumos ūkio specialusis planas

Atestato Nr.	Pareigos	Vardas Pavardė	Parašas	Data
4578	PV	E.Klimavičiėnė		
19251	ŠPDV	V.Pečiūrienė		
24001	TP specialistė	A. Čergeliėnė		

Brėžinys:
Dembavos k.

Panevėžio rajono savivaldybės administracija

SPRENDINIAI

Lapas	Lapų
1	1