


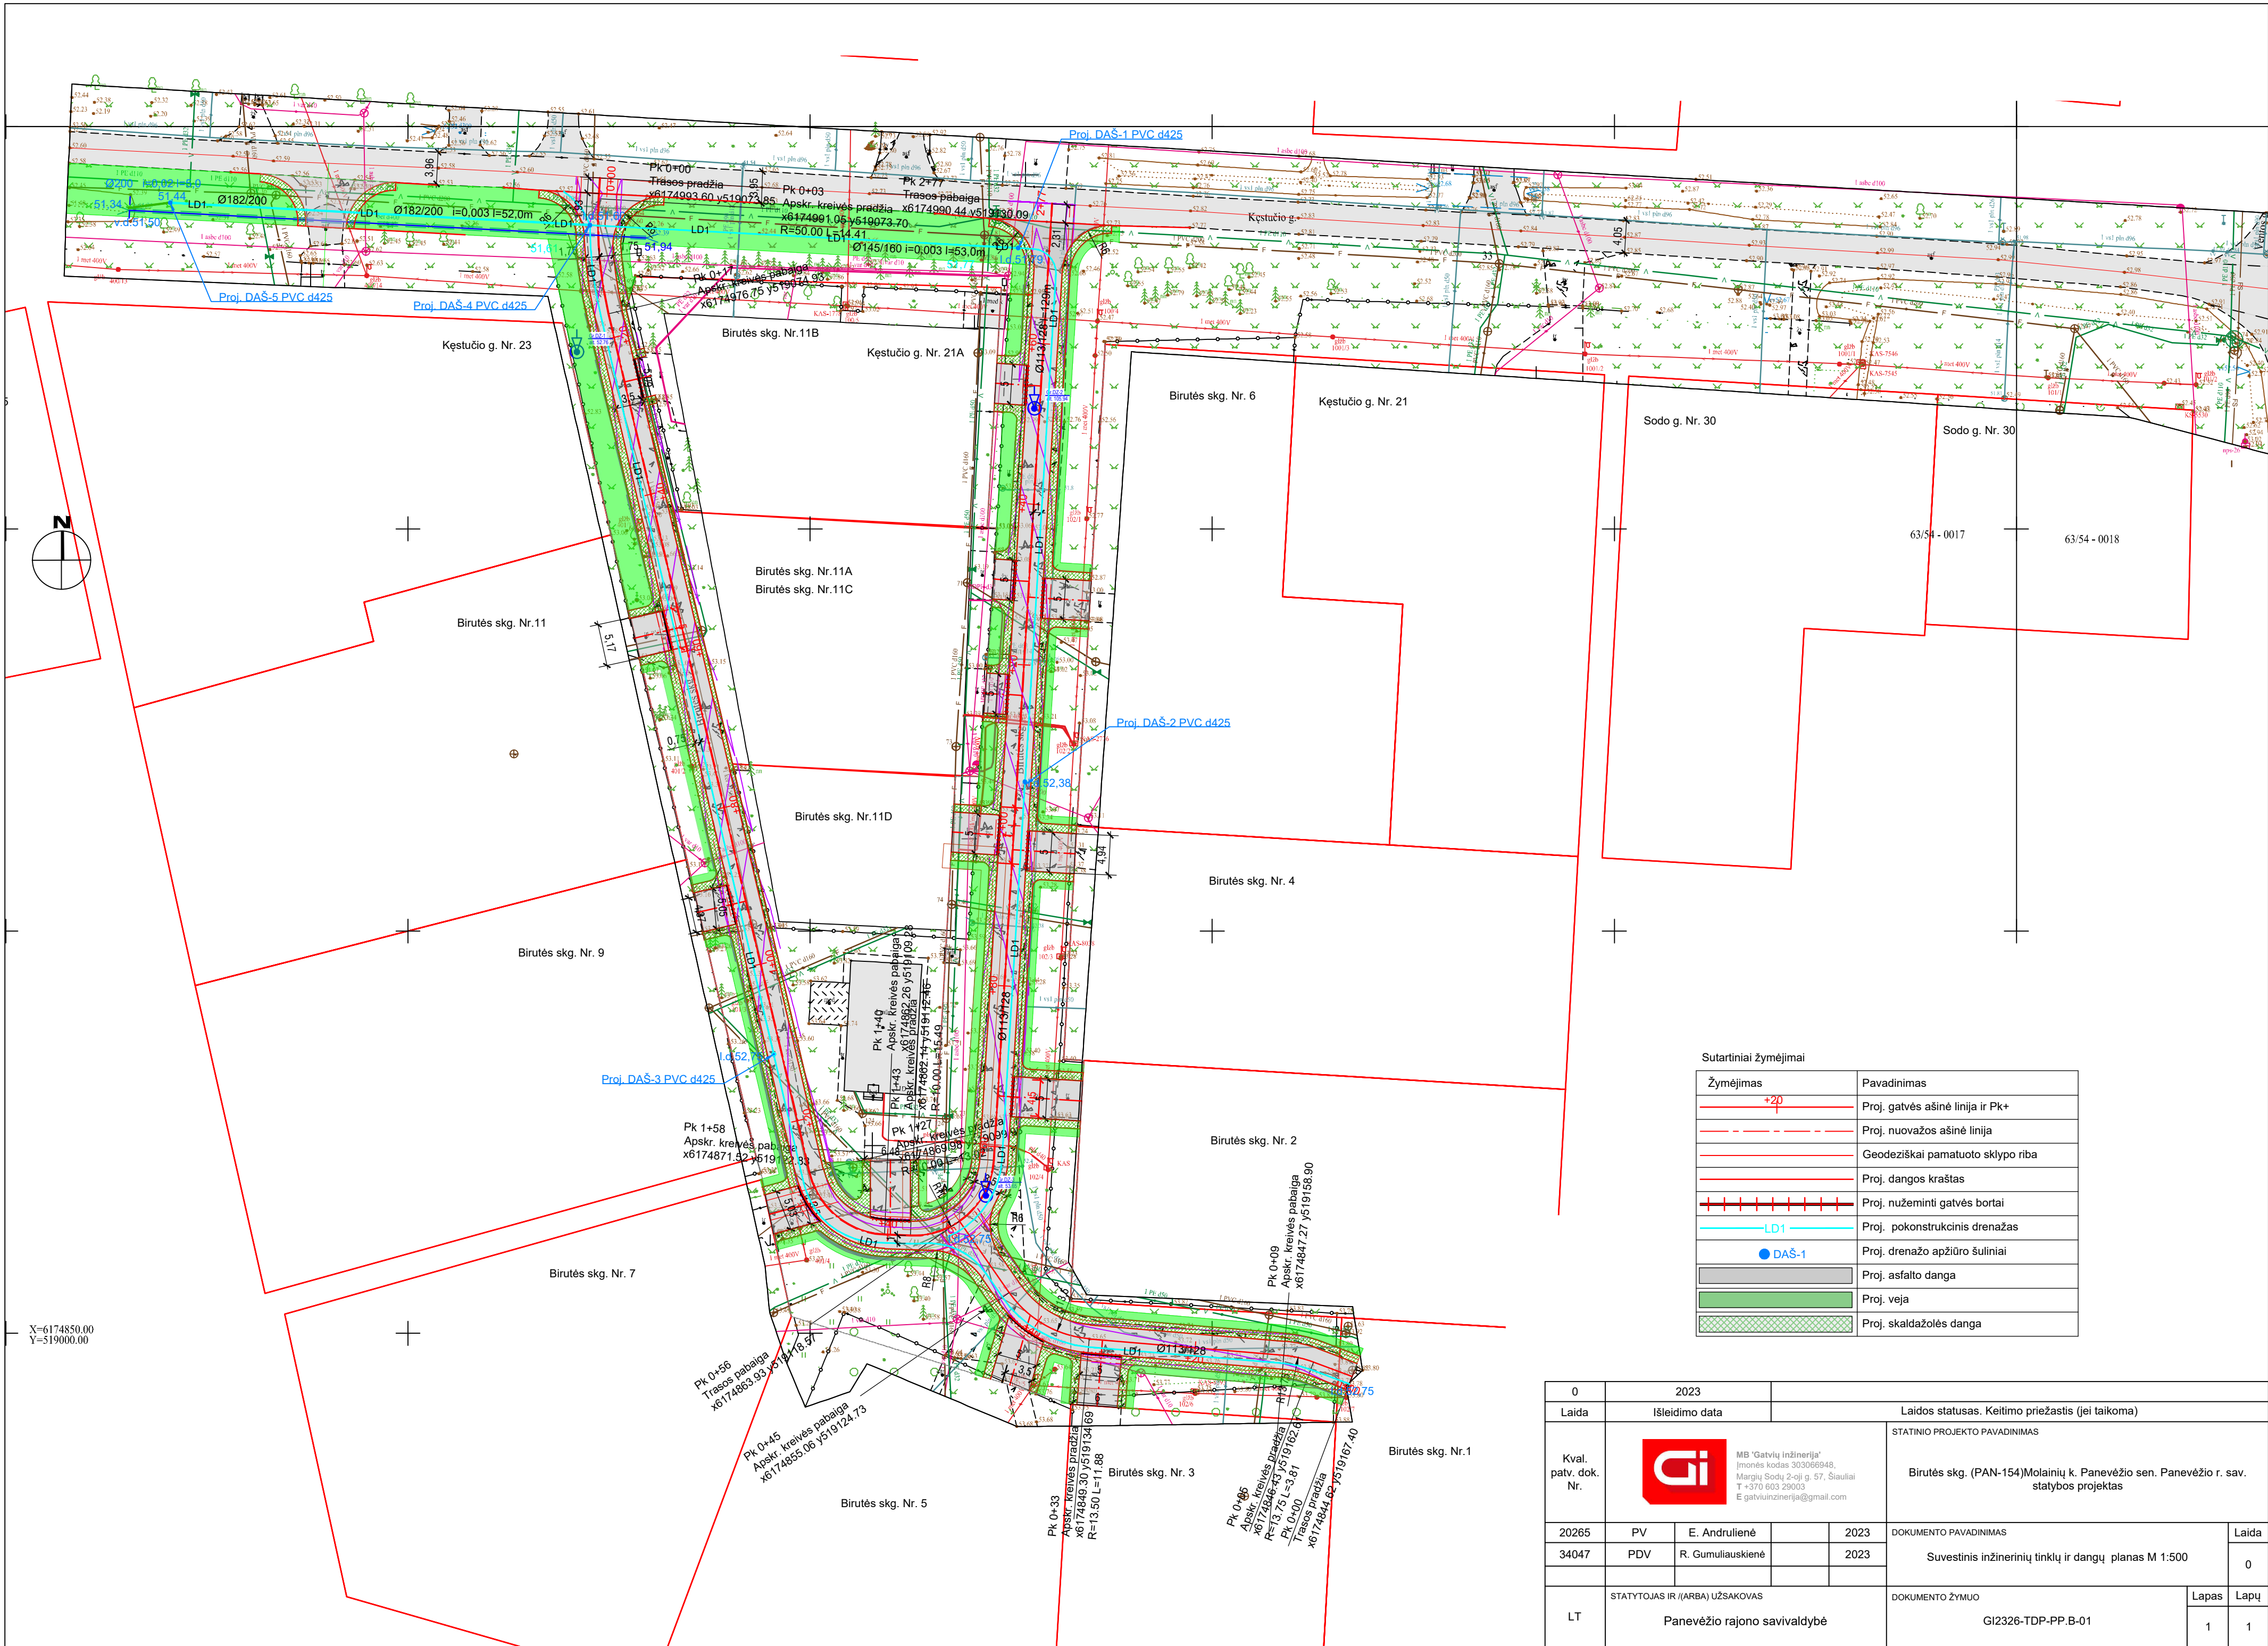

Sutartiniai žymėjimai	
Žymėjimas	Pavadinimas
	Proj. gatvės ašinė linija ir Pk+
	Proj. nuvažos ašinė linija
	Geodeziškai pamatuoto sklypo riba
	Proj. dangos kraštas
	Proj. nužeminti gatvės bortai
	Proj. pokonstrukcinis drenžas
	Proj. drenazo apžiūros šuliniai
	Proj. asfalto danga
	Proj. veja
	Proj. skaldažolės danga

0	2023	Laidos statusas. Keitimo priežastis (jei taikoma)			
Laida	Išleidimo data	STATINIO PROJEKTO PAVADINIMAS			
Kval. patv. dok. Nr.	MB "Gatvių inžinerija" Įmonės kodas 303066948, Mergės Sodų 2-oji g. 57, Šiauliai T +370 603 29003 E gatviuinzinerija@gmail.com	Birutės skg. (PAN-154) Molainių k. Panevėžio sen. Panevėžio r. sav. statybos projektas			
20265	PV	E. Andriulienė	2023	DOKUMENTO PAVADINIMAS	Laida
34047	PDV	R. Gumuliuskienė	2023	Suvestinis inžinerinių tinklų ir dangų planas M 1:500	0
LT	STATYTOJAS IR (ARBA) UŽSAKOVAS			DOKUMENTO ŽYMUO	Lapas
	Panevėžio rajono savivaldybė			GI2326-TDP-PP.B-01	Lapy
					1
					1