



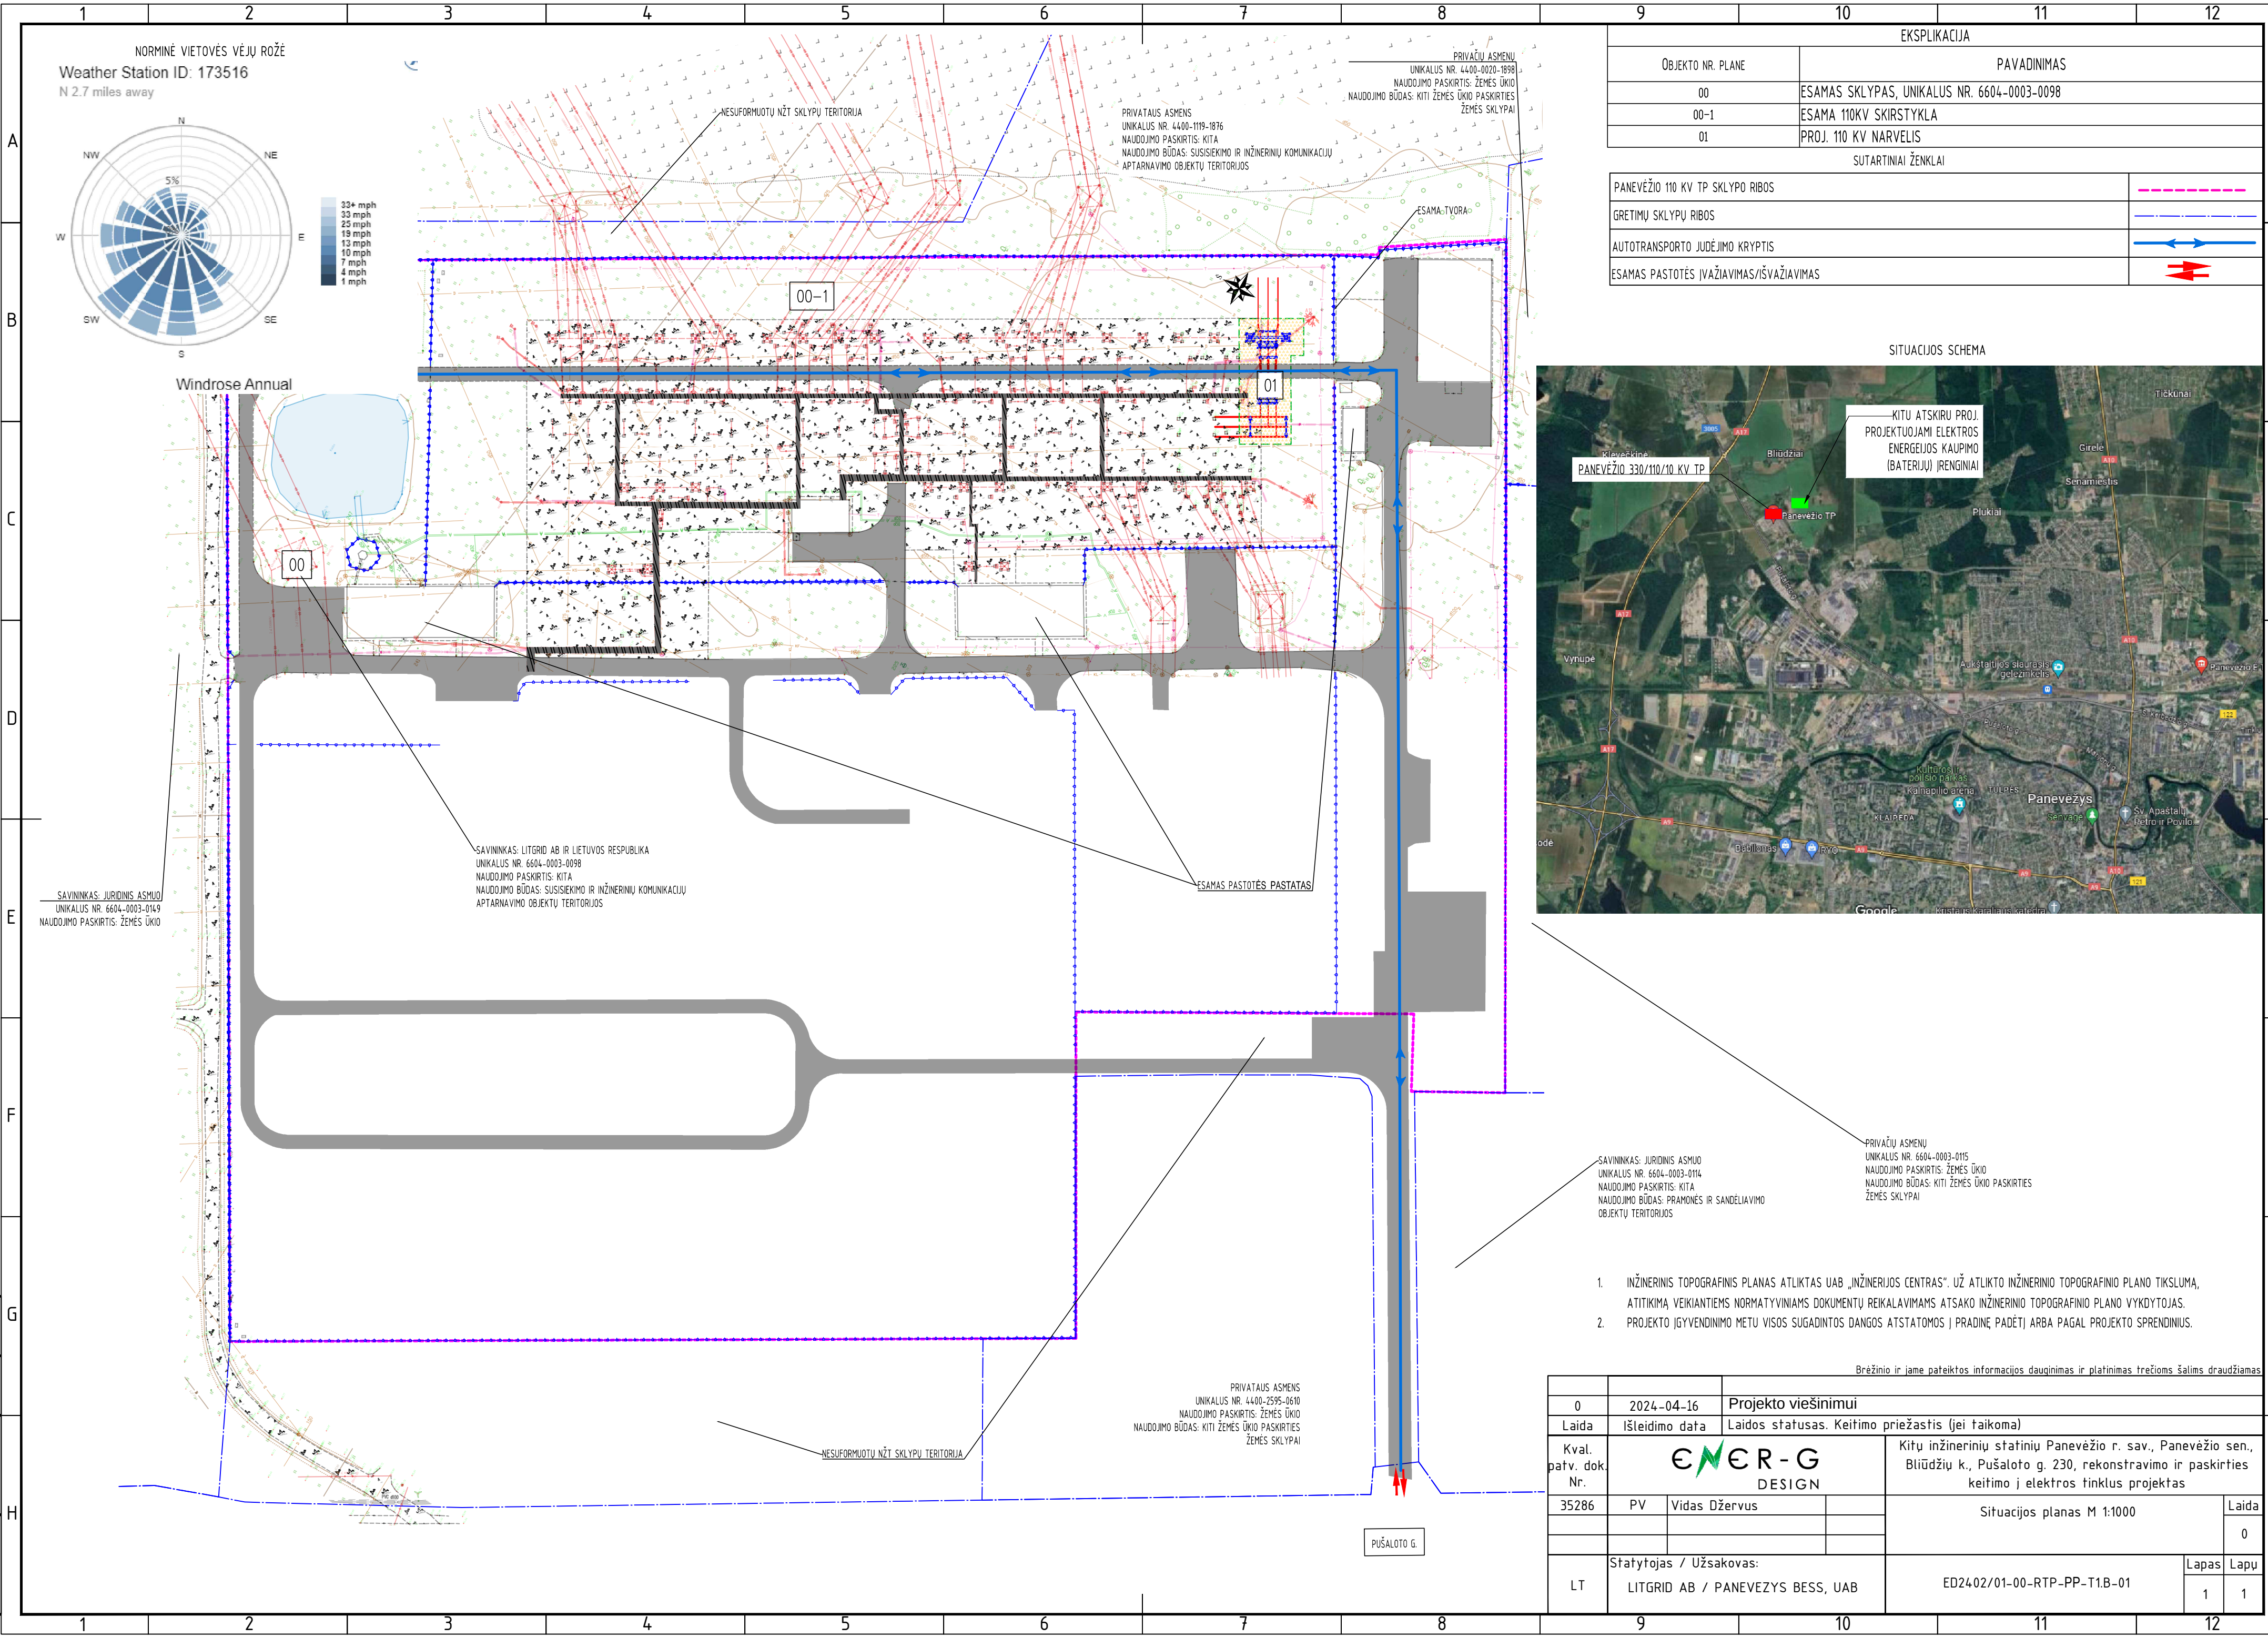

EKSPLIKACIJA	
OBJEKTO NR. PLANE	PAVADINIMAS
00	ESAMOS SKLYPAS, UNIKALUS NR. 6604-0003-0098
00-1	ESAMA 110KV SKIRSTYKLA
01	PROJ. 110 KV NARVELIS
SUTARTINIAI ŽENKLAI	
PANEVŽIO 110 KV TP SKLYPO RIBOS	
GRETIŲ SKLYPŲ RIBOS	
AUTOTransporto Judėjimo Kryptis	
ESAMOS PASTOTĖS ĮVAŽIAVIMAS/ISVAŽIAVIMAS	

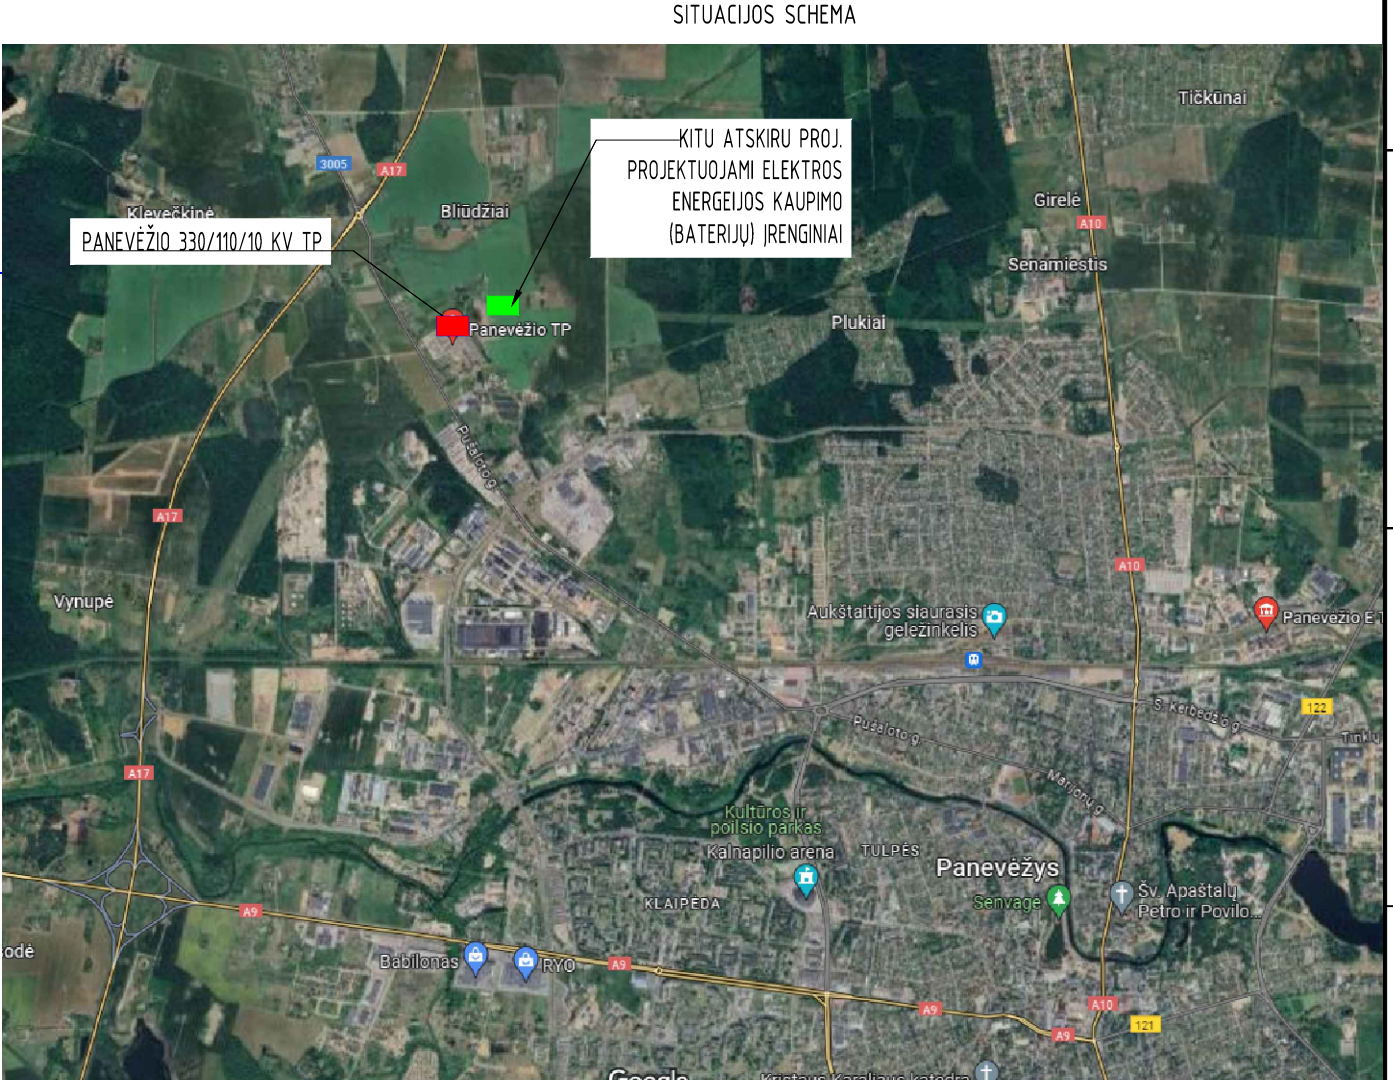


- INŽINERINIS TOPOGRAFINIS PLANAS ATLIKTAS UAB „INŽINERIJOS CENTRAS“. UŽ ATLIKTO INŽINERINIO TOPOGRAFINIO PLANO TIKSLUMĄ, ATITIKIMĄ VEIKIANTIEMS NORMATYVINIAMS DOKUMENTŲ REIKALAVIMAMS ATSAKO INŽINERINIO TOPOGRAFINIO PLANO VYKDYTOJAS.
- PROJEKTO ĮGYVENDINIMO METU VISOS SUGADINTOS DANGOS ATSTATOMOS Į PRADINĘ PADĖTĮ ARBA PAGAL PROJEKTO SPRENDINIUS.

0		2024-04-16	Projekto viešinimui	
Laida		Išleidimo data		Laidos statusas. Keitimo priežastis (jei taikoma)
Kval. patv. dok. Nr.			Kitų inžinerinių statinių Panevėžio r. sav., Panevėžio sen., Bliūdžių k., Pušaloto g. 230, rekonstravimo ir paskirties keitimo į elektros tinklus projektas	
	35286	PV	Vidas Džervus	Situacijos planas M 1:1000
LT		Statytojas / Užsakovas: LITGRID AB / PANEVEZYS BESS, UAB		ED2402/01-00-RTP-PP-T1B-01
				Lapas Lapų
				1 1

Proj. dalis	
Pavardė	
Parašas	
Data	

Proj. dalis		
Pavardė		
Parašas		
Data		

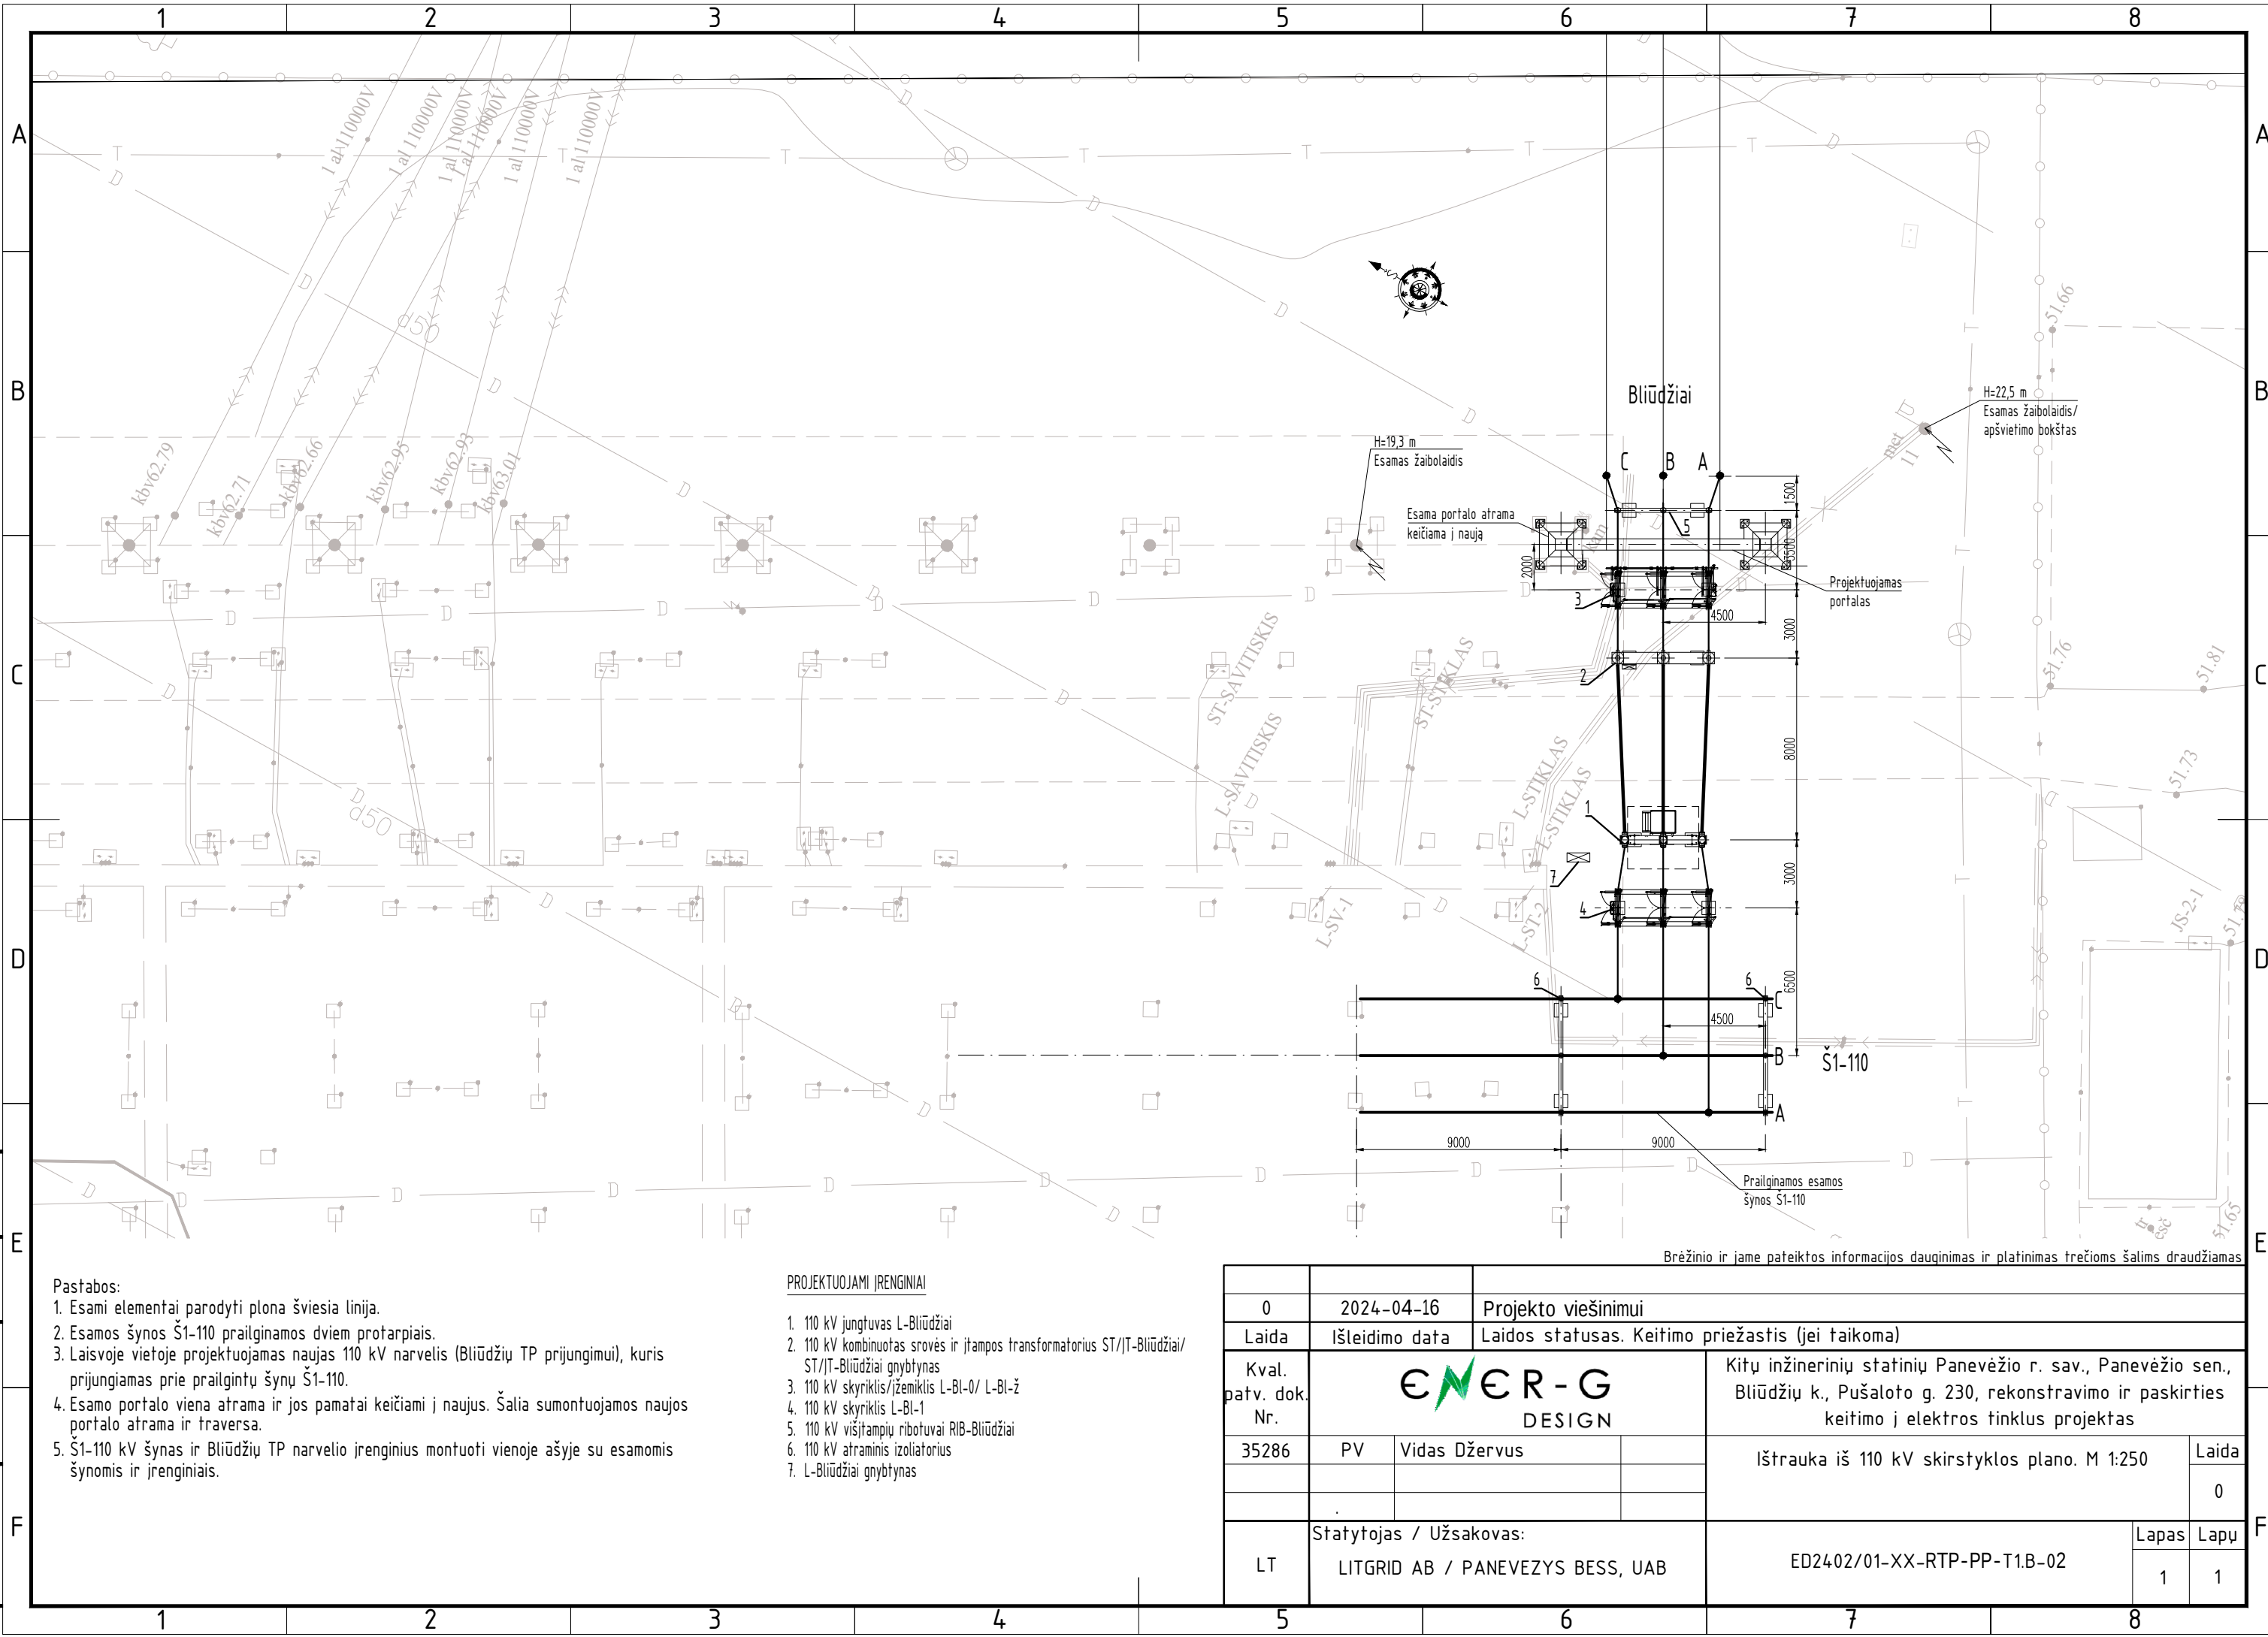

- Pastabos:
1. Esami elementai parodyti plona šviesia linija.
 2. Esamos šynos Š1-110 prailginamos dviem protarpiais.
 3. Laisvoje vietoje projektuojamas naujas 110 kV narvelis (Bliūdžių TP prijungimui), kuris prijungiamas prie prailgintų šynų Š1-110.
 4. Esamo portalo viena atrama ir jos pamatai keičiami į naujus. Šalia sumontuojamos naujos portalo atrama ir traversa.
 5. Š1-110 kV šynas ir Bliūdžių TP narvelio įrenginius montuoti vienoje ašyje su esamomis šynomis ir įrenginiais.

PROJEKTUOJAMI ĮRENGINIAI

1. 110 kV jungtuvas L-Bliūdžiai
2. 110 kV kombinuotas srovės ir įtampos transformatorius ST/IT-Bliūdžiai/ST/IT-Bliūdžiai gnybtynas
3. 110 kV skyriklis/žemiklis L-BI-0/ L-BI-ž
4. 110 kV skyriklis L-BI-1
5. 110 kV višįtampių ribotuvas RIB-Bliūdžiai
6. 110 kV atraminis izoliatorius
7. L-Bliūdžiai gnybtynas

0			2024-04-16		Projekto viešinimui	
Laida			Išleidimo data		Laidos statusas. Keitimo priežastis (jei taikoma)	
Kval. patv. dok. Nr.			ENER-G DESIGN			Kitų inžinerinių statinių Panevėžio r. sav., Panevėžio sen., Bliūdžių k., Pušaloto g. 230, rekonstravimo ir paskirties keitimo į elektros tinklus projektas
35286			PV	Vidas Džervus	Ištrauka iš 110 kV skirstyklos plano. M 1:250	
						Laida
						0
LT			Statytojas / Užsakovas: LITGRID AB / PANEVEZYS BESS, UAB			Lapas
			ED2402/01-XX-RTP-PP-T1.B-02			Lapų
						1
						1