


Tarp Pk 0+00 - Pk 0+14 asfaltbetonio danga sklandžiai suvedama su esama asfaltbetonio danga nuo 5,0 m pločio iki 4,15 m.
 Remontuojami esami šuliniai, patenkantys į važiujamąją dalį, kur įrengiami ketiniai plaukiojančio tipo dangčiai, aklini, su ketiniu PE teleskopiniu adapteriu, apkrovos klasė 40T
 Ties inžineriniais tinklais žemės darbai turi būti vykdomi rankiniu būdu.

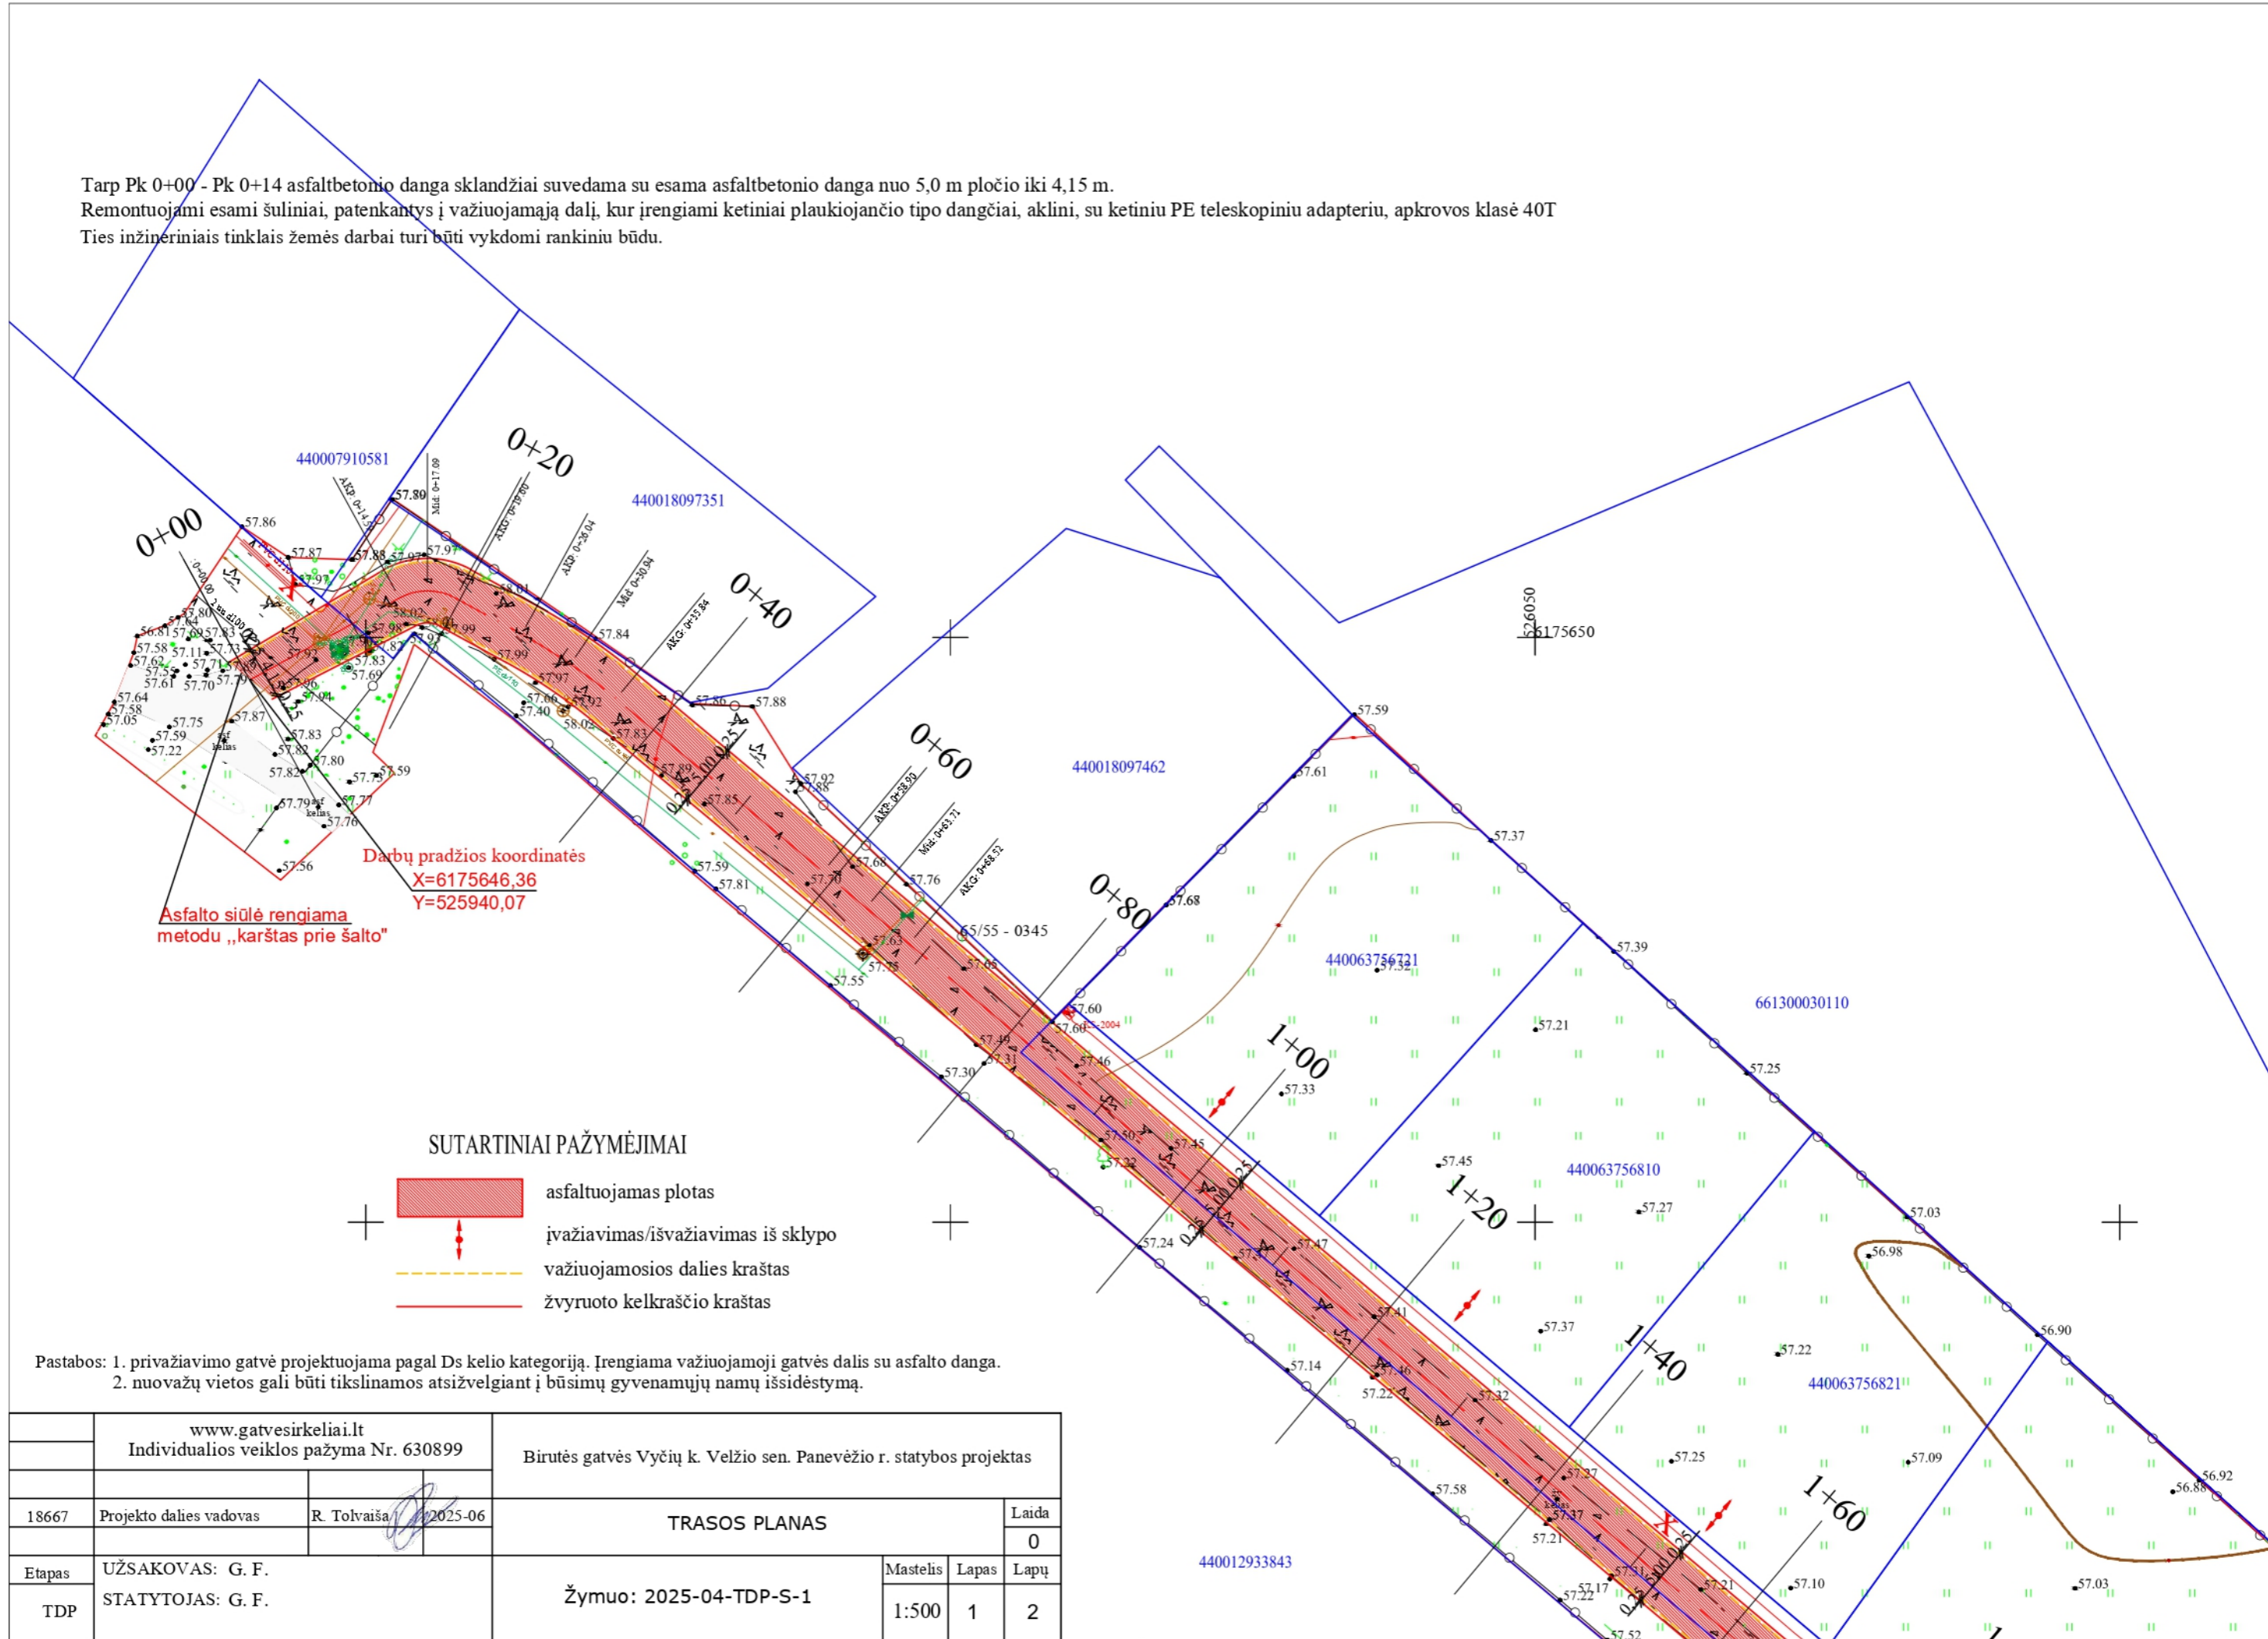





Remiantis detaliojo plano sprendiniais, brėžinio žymuo 23/122-DP-SPR
yra parengtas ir suderintas griovio užpylimo/kanalizavimo projektas

Esama betoninė pralaida diam. 1300 yra pailginama 2,0 m

Darbų pabaigos koordinatės
X=6175498,29
Y=526145,64

SUTARTINIAI PAŽYMĖJIMAI

-  asfaltuojamas plotas
-  įvažiavimas/išvažiavimas iš sklypo
-  važiuojamosios dalies kraštas
-  žvyruoto kelkraščio kraštas

Pastabos: 1. privažiavimo gatvė projektuojama pagal Ds kelio kategoriją. Įrengiama važiuojamoji gatvės dalis su asfalto danga.
2. nuovažų vietos gali būti tikslinamos atsižvelgiant į būsimų gyvenamųjų namų išsidėstymą.

www.gatvesirkeliai.lt Individualios veiklos pažyma Nr. 630899			Birutės gatvės Vyčių k. Velžio sen. Panevėžio r. statybos projektas		
18667	Projekto dalies vadovas	R. Tolvaiša	2025-06		Laida
			TRASOS PLANAS		0
Etapas	UŽSAKOVAS: G. F. STATYTOJAS: G. F.		Žymuo: 2025-04-TDP-S-1		Mastelis
TDP					Lapas
					Lapų
			1:500		2
					2