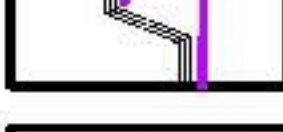
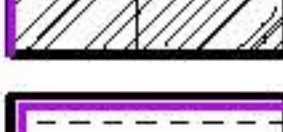
 



Architectural cross-section drawing of a building. The drawing shows the internal structure, including the roof, walls, and floor. Key features include a central entrance with a small porch, two large windows on either side, and a smaller window above the entrance. The roof is labeled "Kanalinio polikarbonato plokštės" (Channel polycarbonate sheets). The drawing includes various elevation and dimension lines. The elevation lines on the left and right indicate heights relative to a base level. The dimensions at the bottom indicate the width of different sections: 8870, 5180, 5340, and 8550. The grid lines are labeled A, B, C, D, and E.

	Projektuojama fasado danga - impregnuotos medienos dailylentės
	Projektuojamas apskardinimas - puralu dengta skarda
	Projektuojama stogo danga - pluoštinio cemento lakštai
	Projektuojamas cokolis mon. g/b rostverkas
	Lietaus vandens nuvedimo sistema
	Projektuojami pakeliami ir varstomi vartai
	Projektuojama pokraiginė danga - kanalinio polikarbonato plokštės
	Projektuojama suviniojama - žaliuzi - laukinė užuolaida


1. IŠMATAVIMAI BRĖŽINYJE NURODYTI MILIMETRAIS, ALTITUDĖS METRAIS.
2. PROJEKTUOJAMA STOGO DANGA - PLUOŠTINIO CEMENTO LAKŠTAI ETERNIT AGRO XL. STOGO ELEMENTŲ APSKARDINIMAS PAGAL STOGO DANGOS GAMINTOJŲ NURODYMUS IR REKOMENDACIJAS.
3. FASADO SIENŲ APDAILA - IMPREGNUOTOS MEDIENOS DAILYLENTĖS. IŠORINĖ MEDINIŲ DAILYLENTČIŲ PUSĖ IMPREGNUOTA ŽALIA SPALVA (SPALVĄ DERINTI SU PROJEKTO ARCHITEKTU IR UŽSAKOVU).
4. PROJEKTUOJAMI LIETVAMZDŽIAI, LIETLOVIAI IR FASADO APSKARDINIMAS - PURALU DENGTA SKARDA ŽALIA SPALVA (SPALVĄ DERINTI SU PROJEKTO ARCHITEKTU IR UŽSAKOVU). STOGO ELEMENTŲ APSKARDINIMAS PAGAL STOGO DANGOS GAMINTOJŲ NURODYMUS IR REKOMENDACIJAS.
5. ARCHITEKTŪROS DALIES BRĖŽINIUS ŽIŪRĖTI KARTU SU KONSTRUKCINE DALIMI IR TECHNOLOGIJOS PLANU. DĖL KONSTRUKCINIŲ SPRENDIMŲ KONSULTUOTIS SU KONSTRUKTORIUMI.

3.	B laida	2025-10	B laida, Patikslinti pastatų ilgis ir plotis, pakeista statybos vieta sklype patikslinus sklypo kad. duomenis. Statybai			
2.	A laida	2020-07	A laida, Projekto patikslinimas statytojo pageidavimu. Statybos leidimui. Statybai			
1.	0 laida	2018-03	0 laida, Statybos leidimas			
Nr.	Laida	Data	Laida, Keitimų pavadinimas / priežastis			
			PROJEKTO PAVADINIMAS:			
			KITOS (FERMŲ) PASKIRTIES PASTATŲ NAUJAMIESČIO G. 31, DEGONIŲ K., NAUJAMIESČIO SEN., PANEVĖŽIO R., STATYBOS PROJEKTAS. Projektiniai pasiūlymai			
			STATINIAI:			
			2/1;2/2-FERMOS			
			BRĖŽINYS:		MASTELIS	LAIDA
			VIZUALIZACIJA		1:150	B
			BRĖŽINIO ŽYMUO:		LAPAS	LAPŲ
			P/6890 (AIN0068A)-02-PP-SA.B-00		1	1

FASADAS 1-30, M 1:200

 

FASADAS 30-1, M 1:200

 

Sutartiniai žymėjimai:

- Projektuojama fasado danga - impregnuotos medienos dailylentės
- Projektuojamas apskardinimas - puralu dengta skarda
- Projektuojama stogo danga - pluoštinio cemento lakštai
- Projektuojamas cokolis mon. g/b rostverkas
- Lietaus vandens nuvedimo sistema
- Projektuojami pakeliami ir varstomi vartai
- Projektuojama pokraiginė danga - kanalinio polikarbonato plokštės
- Projektuojama suvyniojama - žaliuzi - laukinė užuolaida

PASTABOS:

- IŠMATAVIMAI BRĖŽINYJE NURODYTI MILIMETRAIS, ALTITUDĖS METRAIS.
- PROJEKTUOJAMA STOGO DANGA - PLUOŠTINIO CEMENTO LAKŠTAI ETERNIT AGRO XL. STOGO ELEMENTŲ APSKARDINIMAS PAGAL STOGO DANGOS GAMINTOJŲ NURODYMUS IR REKOMENDACIJAS.
- FASADO SIENŲ APDAILA - IMPREGNUOTOS MEDIENOS DAILYLENTĖS. IŠORINĖ MEDINIŲ DAILYLENČIŲ PUSĖ IMPREGNUOTA ŽALIA SPALVA (SPALVĄ DERINTI SU PROJEKTO ARCHITEKTU IR UŽSAKOVU).
- PROJEKTUOJAMI LIETVAMZDŽIAI, LIETLOVIAI IR FASADO APSKARDINIMAS - PURALU DENGTA SKARDA ŽALIA SPALVA (SPALVĄ DERINTI SU PROJEKTO ARCHITEKTU IR UŽSAKOVU).STOGO ELEMENTŲ APSKARDINIMAS PAGAL STOGO DANGOS GAMINTOJŲ NURODYMUS IR REKOMENDACIJAS.
- ARCHITEKTŪROS DALIES BRĖŽINIUS ŽIŪRĖTI KARTU SU KONSTRUKCINE DALIMI IR TECHNOLOGIJOS PLANU. DĖL KONSTRUKCINIŲ SPRENDIMŲ KONSULTUOTIS SU KONSTRUKTORIUMI.

3.	B laida	2025-10	B laida, Patikslinti pastatų ilgis ir plotis, pakeista statybos vieta sklype patikslinus sklypo kad. duomenis. Statybai
2.	A laida	2020-07	A laida, Projekto patikslinimas statytojo pageidavimu. Statybos leidimui. Statybai
1.	0 laida	2018-03	0 laida, Statybos leidimas
Laida, Keitimų pavadinimas / priežastis			
PROJEKTO PAVADINIMAS:			
KITOS (FERMŲ) PASKIRTIES PASTATŲ NAUJAMIESČIO G. 31, DEGIONIŲ K., NAUJAMIESČIO SEN., PANEVĖŽIO R., STATYBOS PROJEKTAS.Projektiniai pasiūlymai			
STATINIAI:			
2/1;2/2-FERMOS			
BRĖŽINYS:		VIZUALIZACIJA	MASTELIS LAIDA
			1:200 B
BRĖŽINIO ŽYMUO:		LAPAS	LAPŲ
		P/6890 (AIN0068A) -02-PP-SA.B-00	1 1