



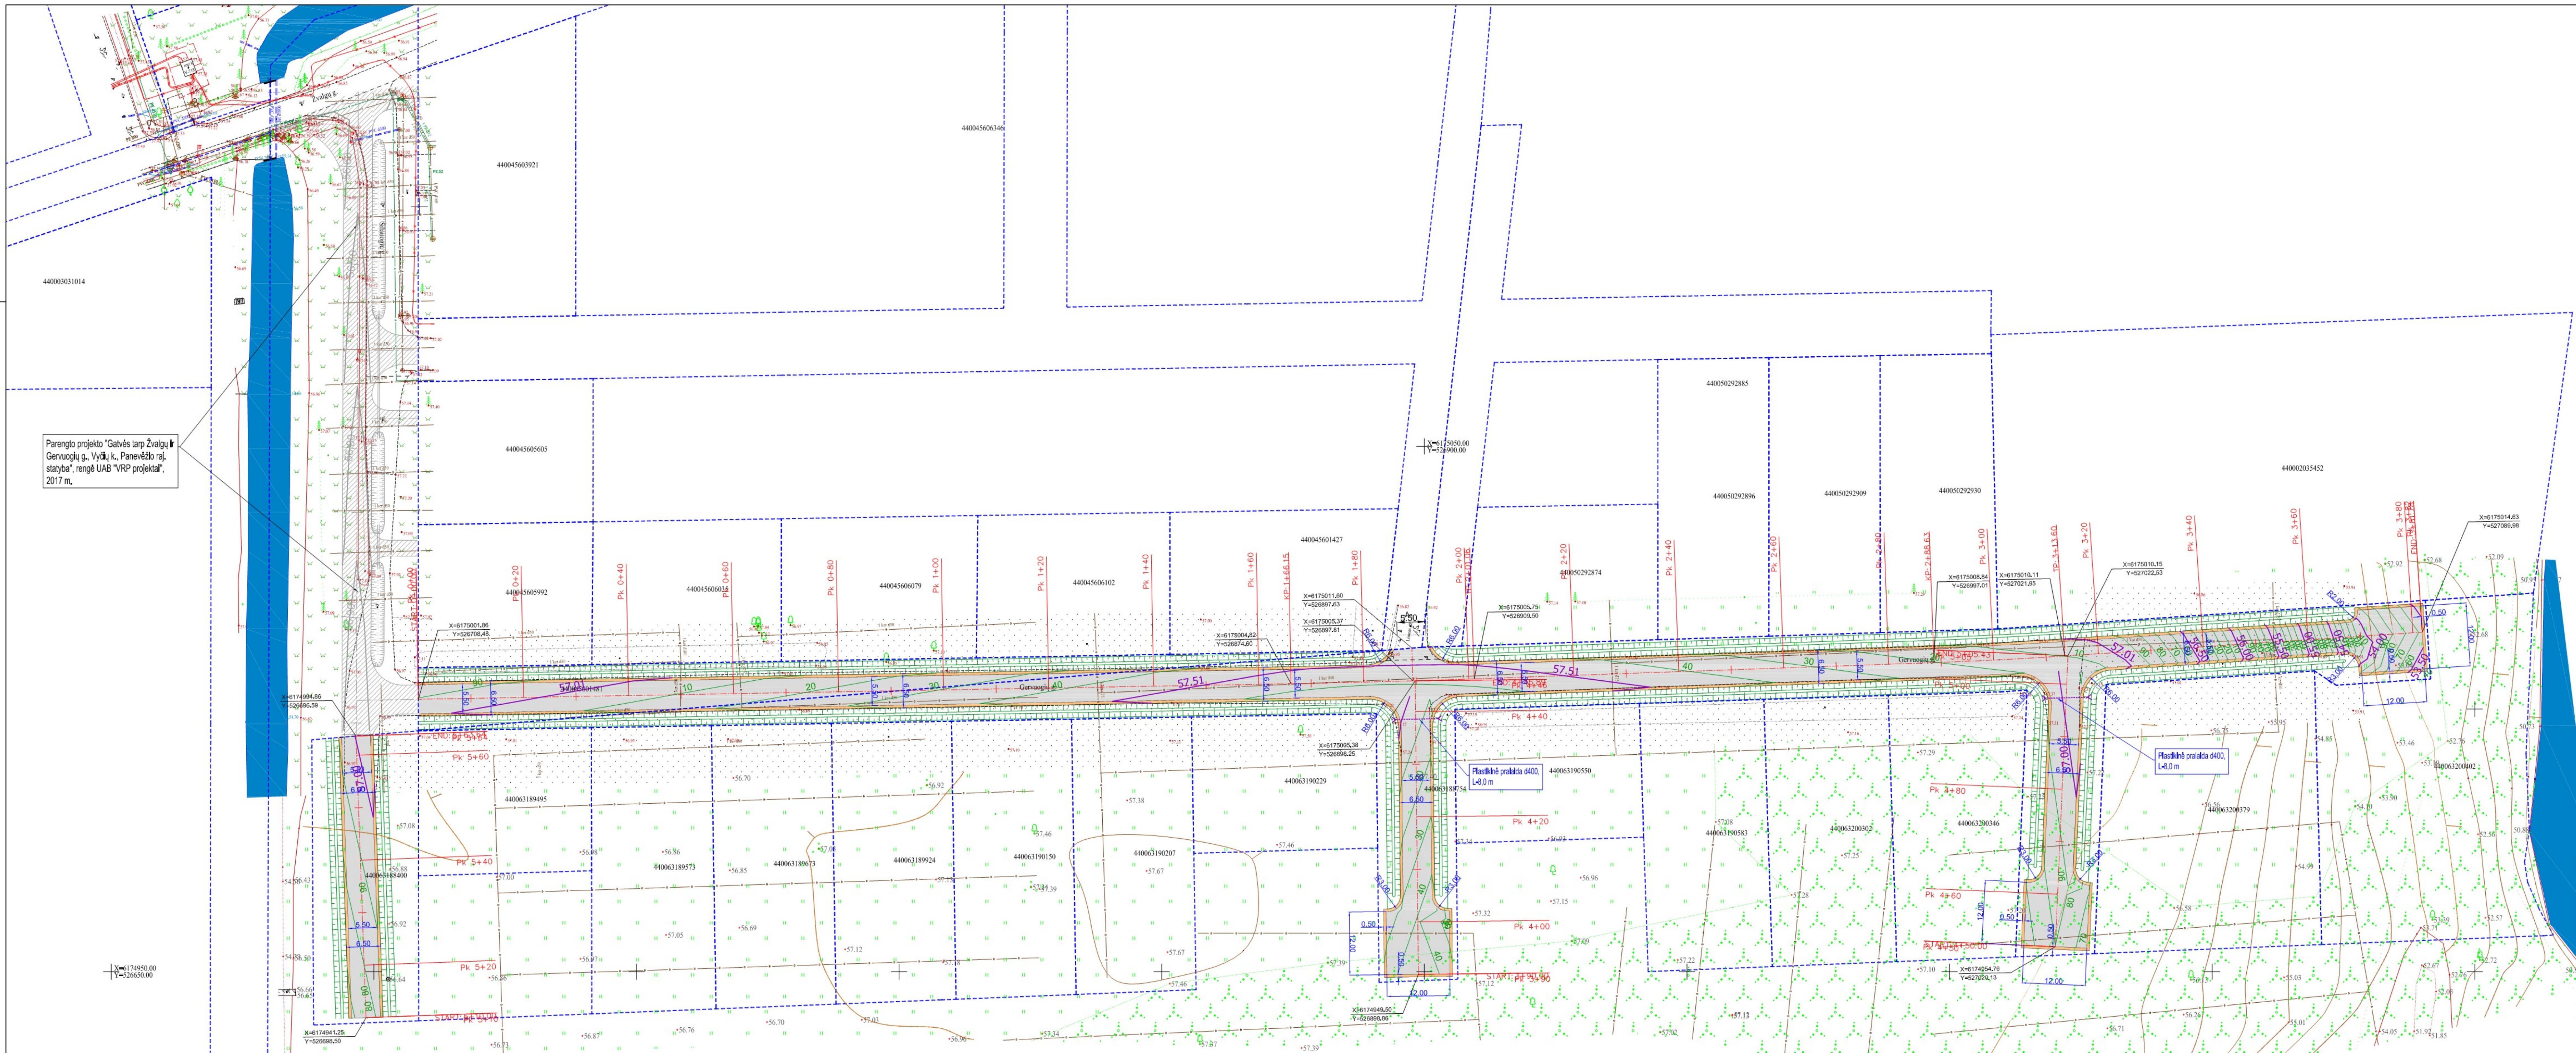

Parengto projekto "Gatvės tarp Žvalgių ir Gervuogių g., Vyčū k., Panevėžio raj. statyba", rengė UAB "VRP projektai", 2017 m.

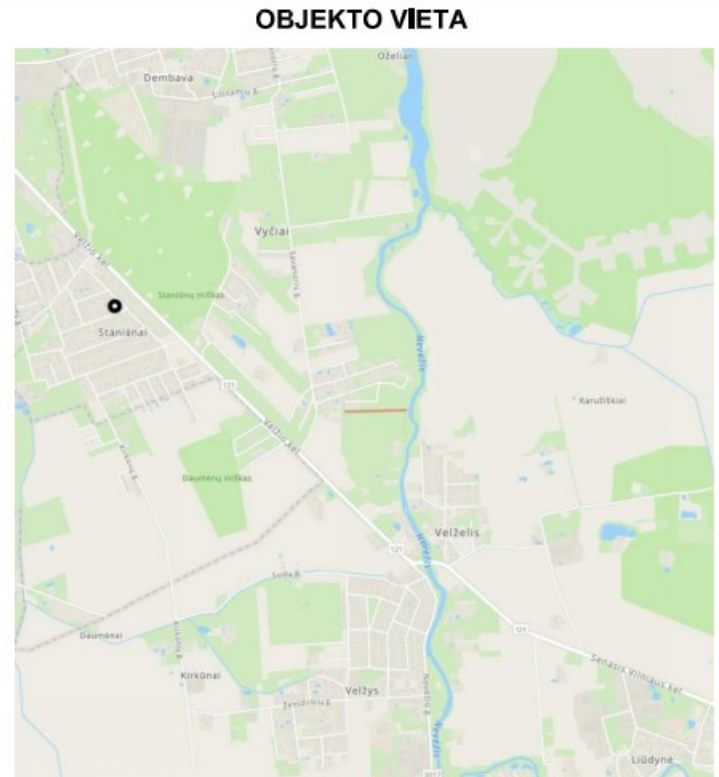

SUTARTINIAI ŽENKLAI	
	PROJEKTUOJAMA ASFALTO DANGA
	PROJEKTUOJAMAS ŽVYRO DANGOS KELKRAŠTIS
	REGISTRUOTŲ SKLYPŲ RIBOS
	PROJEKTUOJAMA GATVĖS ASIS
	PROJEKTUOJAMA VEJĖJA
	PROJEKTUOJAMAS KELIO BORTAS
	PROJEKTUOJAMAS NULEISTAS KELIO BORTAS
	PROJ. PAKELTAS 2-3CM VEDIMO VEJOS BORTAS
	PROJEKTUOJAMAS ŠLAITAS
	PROJEKTUOJAMAS GROIVYS

- PASTABOS:
- Matmenys pateikti metrui.
 - Vykdyti darbus inžinerinių tinklų apsaugos zonose, išskleidžiant apsauginius žirnių atstovus.
 - Prieš vykdydami darbus patikrinti esančių tinklų padėtį, aukštį, ypač sunkiųjų su keliais.
 - Statybos darbu metu inžineriniai tinklai išsaugoti.
 - Paviršius išlaikyti vanduo nukenčiamas į esančių griovius arba aplinkines teritorijas.
 - Darbu metu turėti būdą užtikrinti privažiavimą prie esančių funkcionuojančių pastatų. Esant reikaliui atskleisti vietose įrengiamieji lydinčiai.
 - Žemės darbai prie esančių inžinerinių tinklų vykdomi rankiniu būdu ir vykdydami atitinkamą žirnių atstovus.
 - Statybos darbu už tvarkomos teritorijos ribų bandytos arba sugadintos esamos dangos turi būti atstatytos.
 - Vid statybos mechanizmai turi būti tvarkingai, degalų ir tepalų nušėkimas ir pateiktas į gruntu - išvalytas.
 - Statybos metu pažeistas dangas atstatyti.

0	2026-04	Projektiniai pasiūlymai		
Laida	2026-04	Projektiniai pasiūlymai	Laidos statusas, keitimo priežastis (jei taikoma)	
Kval. Patv. Dok. Nr.	Dino Bučo individuali veikla		Statinio projekto pavadinimas	
	Pažymos Nr. 060981		Gervuogių gatvės Vyčū k., Vėlžlo sen., Panevėžio r. sav. statybos projektas	
	Info@kalkula.com, tel. +370 656 30994		Statinio numeris ir pavadinimas	
	Parengęs	Vardas Pavardė	Parasas	01 - Gervuogių gatvės
	PV	Dinas Bučas		
	SPDV	Dinas Bučas		
Statytojas/Užsakovas:			Dokumento pavadinimas	Mastelis
LT			Dangų, aukštų ir nužymėjimo planas	1:500
M. P.			Dokumento žymuo	Lapų
			2601-PP-01-B-01	1 1