


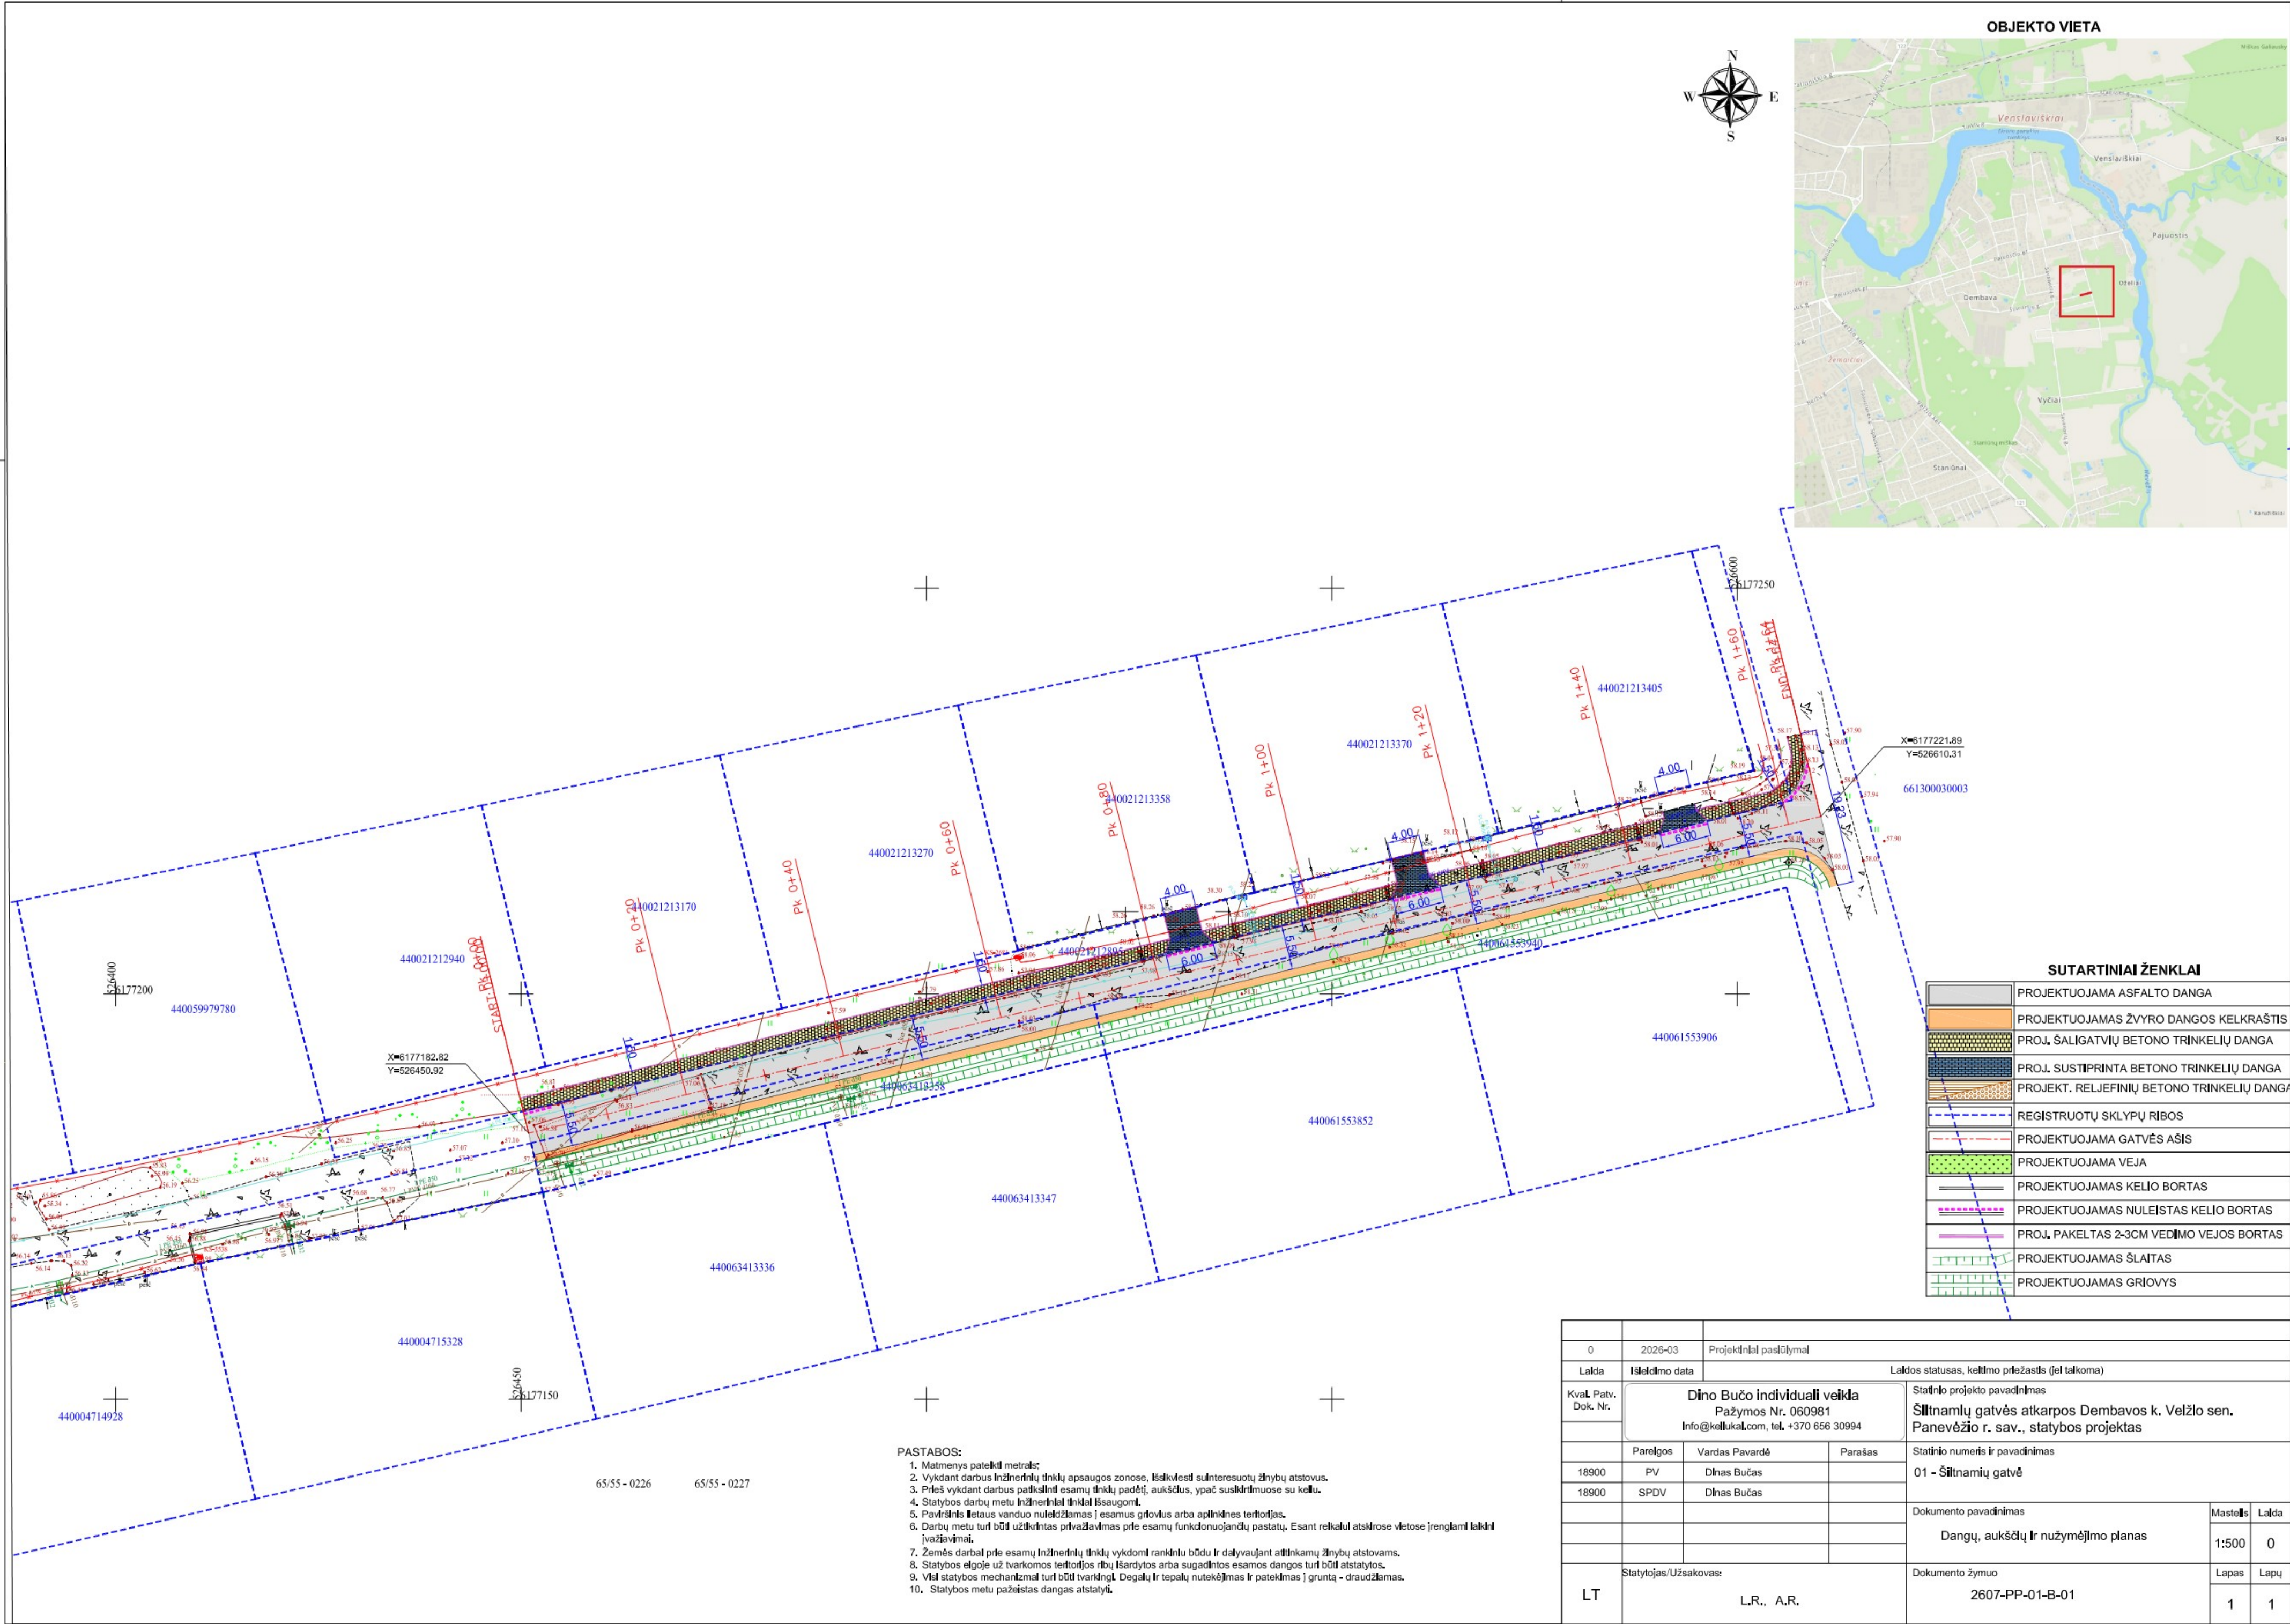

0	2026-03	Projektiniai pasiūlymai	
Laida	Išleidimo data	Laidos statusas, keltimo priežastis (jei taikoma)	
Kval. Patv. Dok. Nr.	Dino Bučo individuali veikla Pažymos Nr. 060981 Info@kellukal.com, tel. +370 656 30994		Statinio projekto pavadinimas Šiltnamių gatvės atkarpos Dembavos k. Velžio sen. Panevėžio r. sav., statybos projektas
	Pareigos	Vardas Pavardė	Parašas
18900	PV	Dinas Bučas	
18900	SPDV	Dinas Bučas	
	</		