


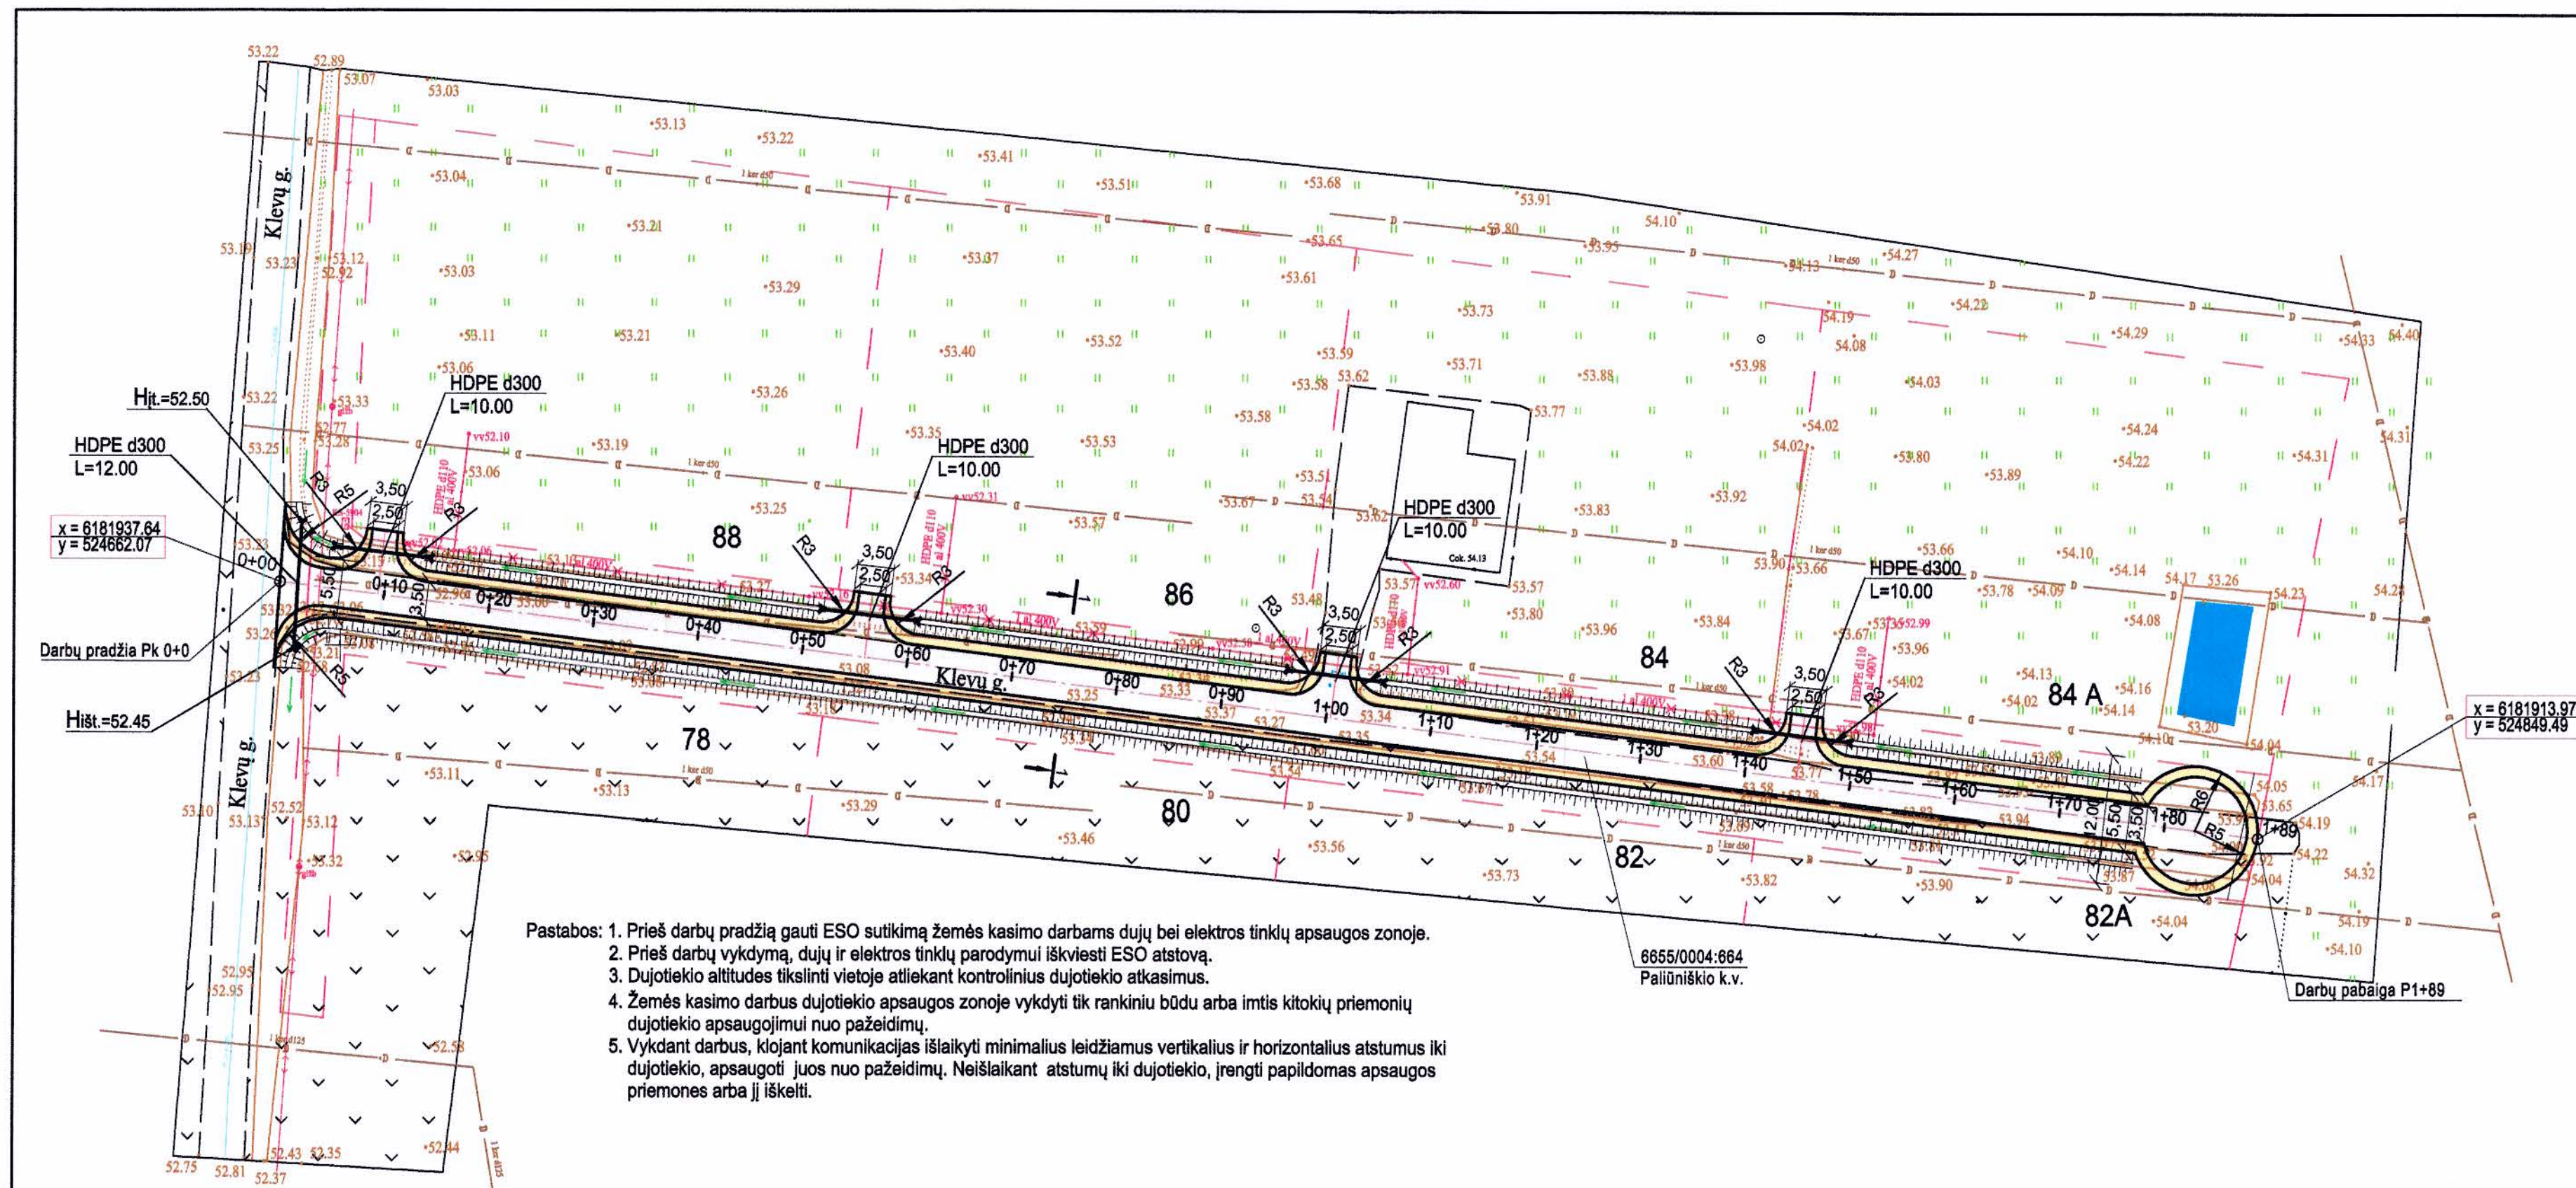

Pastabos: 1. Prieš darbų pradžią gauti ESO sutikimą žemės kasimo darbams dujų bei elektros tinklų apsaugos zonoje.
2. Prieš darbų vykdymą, dujų ir elektros tinklų parodymui išskviesti ESO atstovą.
3. Dujotiekio altitudes tikslinti vietoje atliekant kontrolinius dujotiekio atkasimus.
4. Žemės kasimo darbus dujotiekio apsaugos zonoje vykdyti tik rankiniu būdu arba imtis kitokių priemonių dujotiekio apsaugojimui nuo pažeidimų.
5. Vykstant darbus, klojant komunikacijas išlaikyti minimalius leidžiamus vertikalius ir horizontalius atstumus iki dujotiekio, apsaugoti juos nuo pažeidimų. Neišlaikant atstumų iki dujotiekio, įrengti papildomas apsaugos priemones arba jį iškelti.

Situacijos schema



Sutartiniai žymėjimai

- Projektuojama gatvė su asfalto danga F=1159.00 m²
- Projektuojami kelkraščiai nesurišto min. medžiagos mišinio danga F=392.00 m²
- Pakelės grioviai
- Projektuojama pralaida d300
- Esami elektros kabeliai
- Esamas dujotiekis
- Esamų žemės sklypų ribos

Pastabos: 1. Vykstant žemės kasimo darbus požeminių komunikacijų zonoje darbus vykdyti rankiniu būdu, prieš darbų pradžią išskviesti komunikacijas eksploatuojančių organizacijų atstovus.
2. Persikirtimo su komunikacijomis altitudes tikslinti atkasus vietoje.
3. Pralaidos nuvažiose rengiamos pagal išilginio profilio dugno altitudes.
4. Susikirtimai su esamais melioracijos statiniais privalomas drenažo rinktinių ir / ar sausintuvų atstatymas pagal MTR 2.02.01:2006 „Melioracijos statiniai. Pagrindiniai reikalavimai“

Atestato Nr.	Individualios veiklos vykdymo pažyma 2016 m. sausio 1 d., Nr. 747595 Linas Pranciškus Jurčiukonis tel. +370-687-56928				Gatvių paskirties ir susisiekimo komunikacijų statinių inžinerinių statinių grupės, Klevų gatvės sklypo kad., Nr. 6655/0004:664, Panevėžio sen., Panevėžio r. sav., statybos projektas					
3716	PV	L. Jurčiukonis		2025-09	Dangų planas nuo Pk 0+00 iki PK 1+89 M 1 : 500				Laida	
25881	PDV	L. Jurčiukonis		2025-09					0	
Etapas	Užsakovas/Statytojas				25-02-PP-S-02				Lapas	Lapų
LT	H. T.								1	1