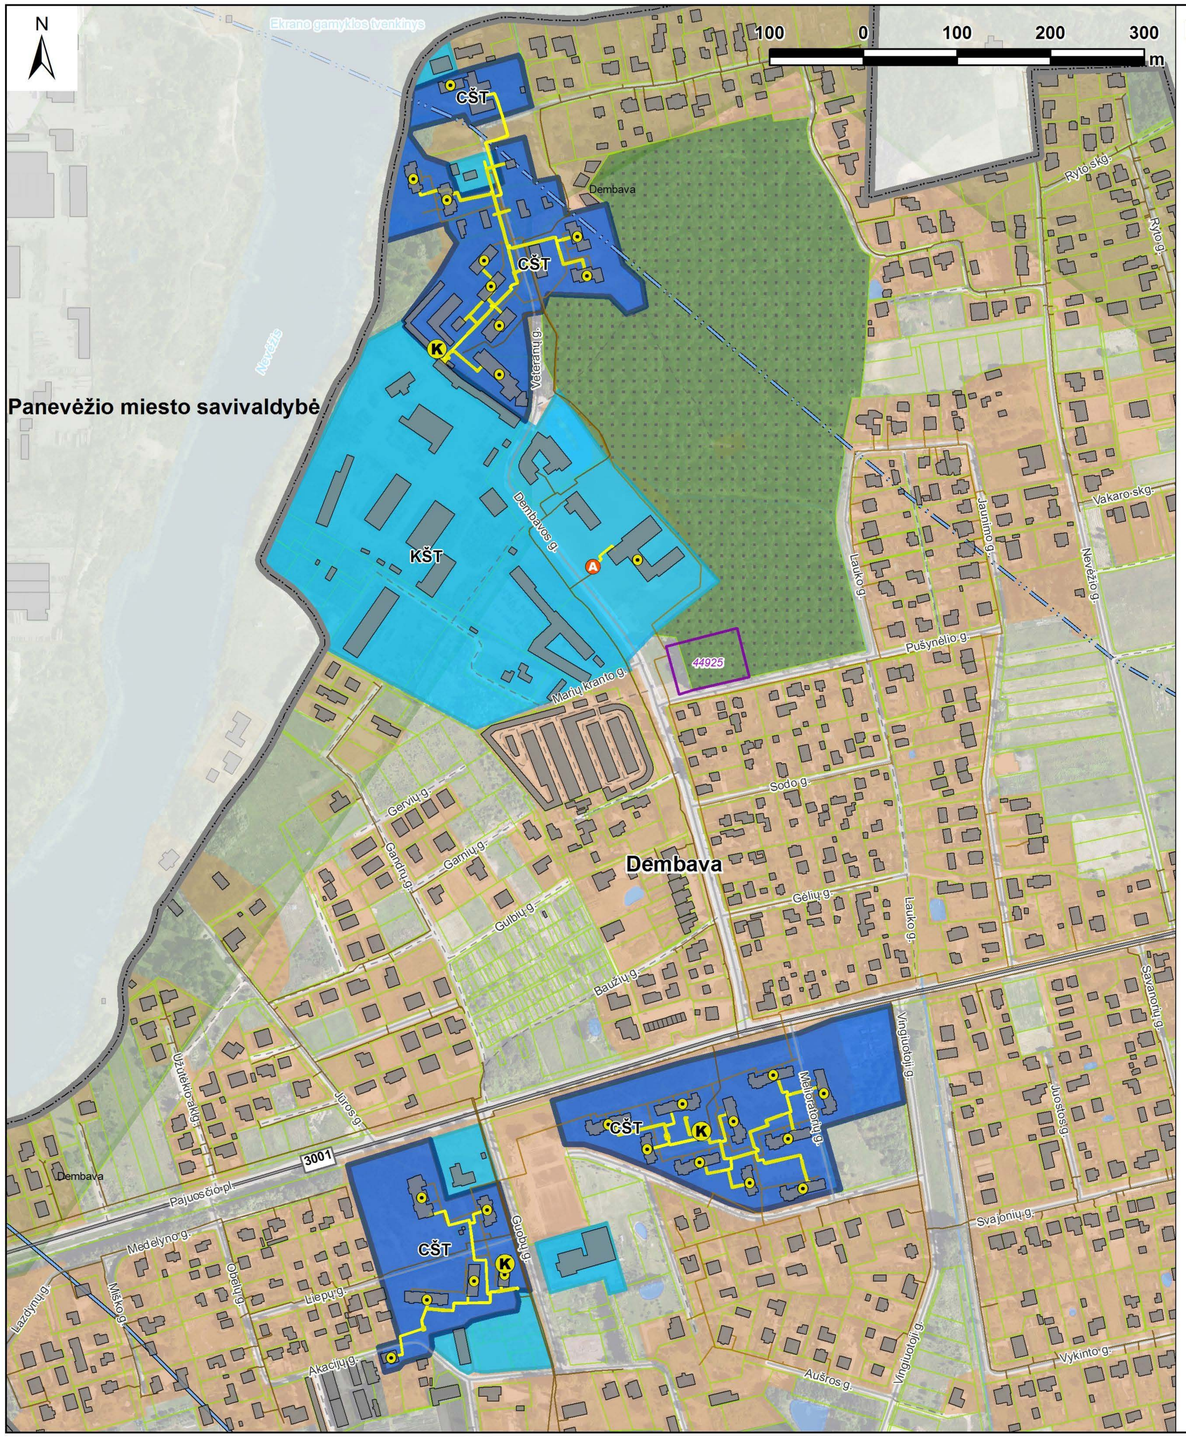

PANEVĖŽIO RAJONO SAVIVALDYBĖS TERITORIJOS ŠILUMOS ŪKIO SPECIALIOJO PLANO KEITI

SPRENDINIAI
DEMBAVA M 1:5 000

SUTARTINIAI ŽYMĖJIMAI

Specialiuoju planu nustatoma aprūpinimo šiluma zona

- centralizuotoji šilumos tiekimo (CŠT) zona
- konkurencinė šilumos tiekimo (KŠT) zona
- vietinės šilumos tiekimo (VŠT) zona

Centralizuotojo šilumos tiekimo infrastruktūra

- VšĮ Velžio komunalinis ūkis katilinė
- esami šilumos perdavimo tinklai

Kiti žymėjimai

- autonominė katilinė
- VšĮ Velžio komunalinis ūkis abonentas/vartotojas

ESO dujų tinklai, skirstomasis dujotiekis

- didelio slėgio
- vidutinio slėgio
- mažo slėgio

Administracinės ribos

- savivaldyvės riba
- gyvenamosios vietovės riba

Nekilnojamosios kultūros vertybės

- kultūros vertybė (taškinis objektas)
- kultūros vertybė (plotinis objektas)
- kultūros vertybės apsaugos zona

Vandenvietė ir jos apsaugos zona

- vandenvietė
- 1-oji (griežto režimo) apsaugos juosta
- 2-oji (mikrobinės taršos apribojimo) juosta
- 3-oji (cheminės taršos apribojimo) juosta
- 3-oji A (cheminės taršos apribojimo) juosta
- 3-oji B (cheminės taršos apribojimo) juosta
- taršos apribojimo juosta

Gamtinis karkasas

- regioniniai ir svarbiausi rajoniniai slėninės bei dubakloninės migracijos koridoriai

Susisiekimo infrastruktūra

- magistralinis kelias
- krašto kelias
- rajoninis kelias
- vietinės reikšmės kelias
- kiti keliai

Kiti žymėjimai

- vandenų teritorijos
- miško žemė
- valstybinės reikšmės miškas
- vandentakis
- žemės sklypas

1994 metų Lietuvos koordinačių sistema.
Duomenų šaltiniai:
GRPK © Lietuvos Respublikos Aplinkos ministerija, 2025;
ORT10LT ©Nacionalinė žemės tarnyba prie Aplinkos ministerijos, 2025;
Lietuvos Respublikos miškų valstybės kadastras ©
Lietuvos Respublikos Aplinkos ministerija, 2025;
Lietuvos geologijos tarnyba prie Aplinkos ministerijos, 2025;
Kultūros paveldo departamentas prie Kultūros ministerijos, 2025;
Valstybinė saugomų teritorijų tarnyba prie Aplinkos ministerijos, 2025;
VĮ Registrų centras, 2025.

Atestato Nr.	UAB „Daugėla“ A. Smetonos 8-2, 01115 Vilnius Tel./faks.: (8 5) 273 3385				PANEVĖŽIO RAJONO SAVIVALD TERITORIJOS ŠILUMOS ŪK SPECIALIOJO PLANO KEITIN
TVP 0110	Proj. vadovas	N. Gerdvilis	2026-02		SPRENDINIAI DEMBAVA M 1:5 000
	Vykdytojas	Dr. G. Sakalauskienė	2026-02		
	Vykdytojas	D. Radzevičienė	2026-02		Lapas
SP	Užsakovas: Panevėžio rajono savivaldybės administracija				1