ŽEMĖS SKLYPŲ, KADASTRO NR. 6655/0004:409, NR. 6655/0004:413 IR NR. 6655/0004:523, PALIŪNIŠKIO K. V., PANEVĖŽIO R. SAV., PANEVĖŽIO SEN., VAIVADŲ K., DETALUSIS PLANAS, TPD NR. K-VT-66-22-519

Planavimo tikslai - sujungti besiribojančius žemės ūkio paskirties žemės sklypus, kadastro Nr. 6655/0004:409, Nr. 6655/0004:413 ir Nr. 6655/0004:523, Paliūniškio k. v., Panevėžio r. sav., Panevėžio sen., Vaivadų k., padalyti naujai suformuotą žemės sklypą į atskirus žemės sklypus ir pakeisti pagrindinę žemės naudojimo paskirtį į kitos paskirties žemę nustatant naudojimo būdą (būdus) - vienbučių ir dvibučių gyvenamųjų pastatų teritorijas bei, jei būtina, susisiekimo ir inžinerinių tinklų koridorių teritorijas, ir keisti privalomuosius teritorijos naudojimo reglamentus pagal Panevėžio rajono savivaldybės teritorijos bendrojo plano, patvirtinto Panevėžio rajono savivaldybės tarybos 2008 m. liepos 3 d. sprendimu Nr. T-154 „Dėl Panevėžio rajono savivaldybės teritorijos bendrojo plano tvirtinimo“, sprendinius.

Planavimo uždaviniai - nurodyti teritorijas kurioms taikomos specialiosios žemės naudojimo sąlygos, servitutų poreikį.

Planuojamos teritorijos plotas - 2,6900 ha

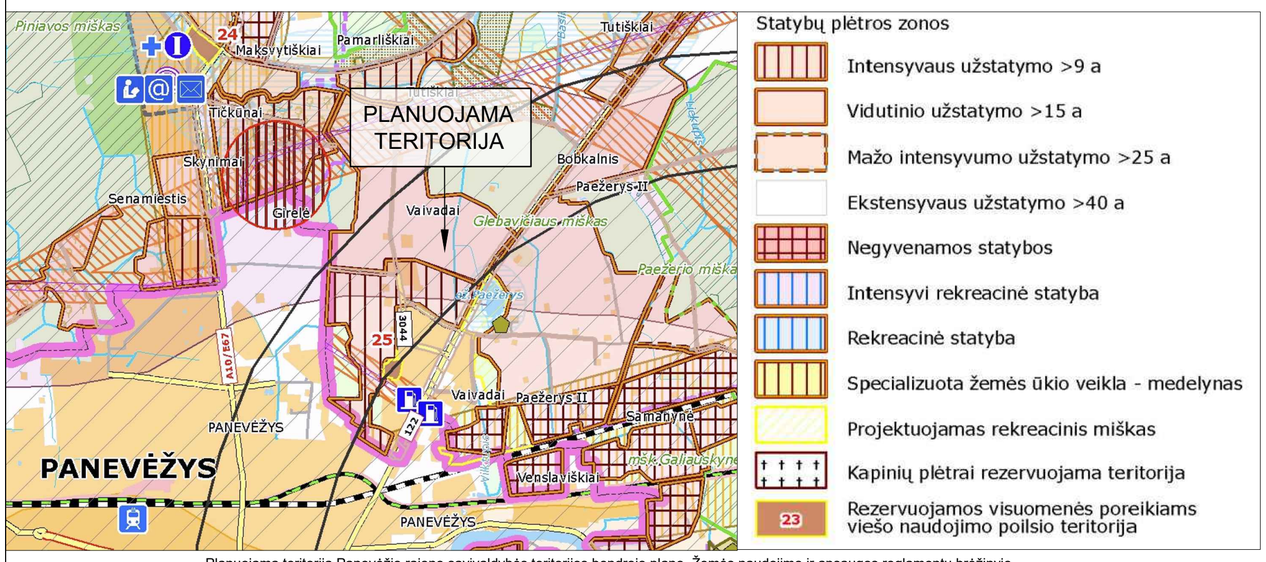

Planuojama teritorija Panevėžio rajono savivaldybės teritorijos bendrojo plano Žemės naudojimo ir apsaugos reglamentų brėžinyje

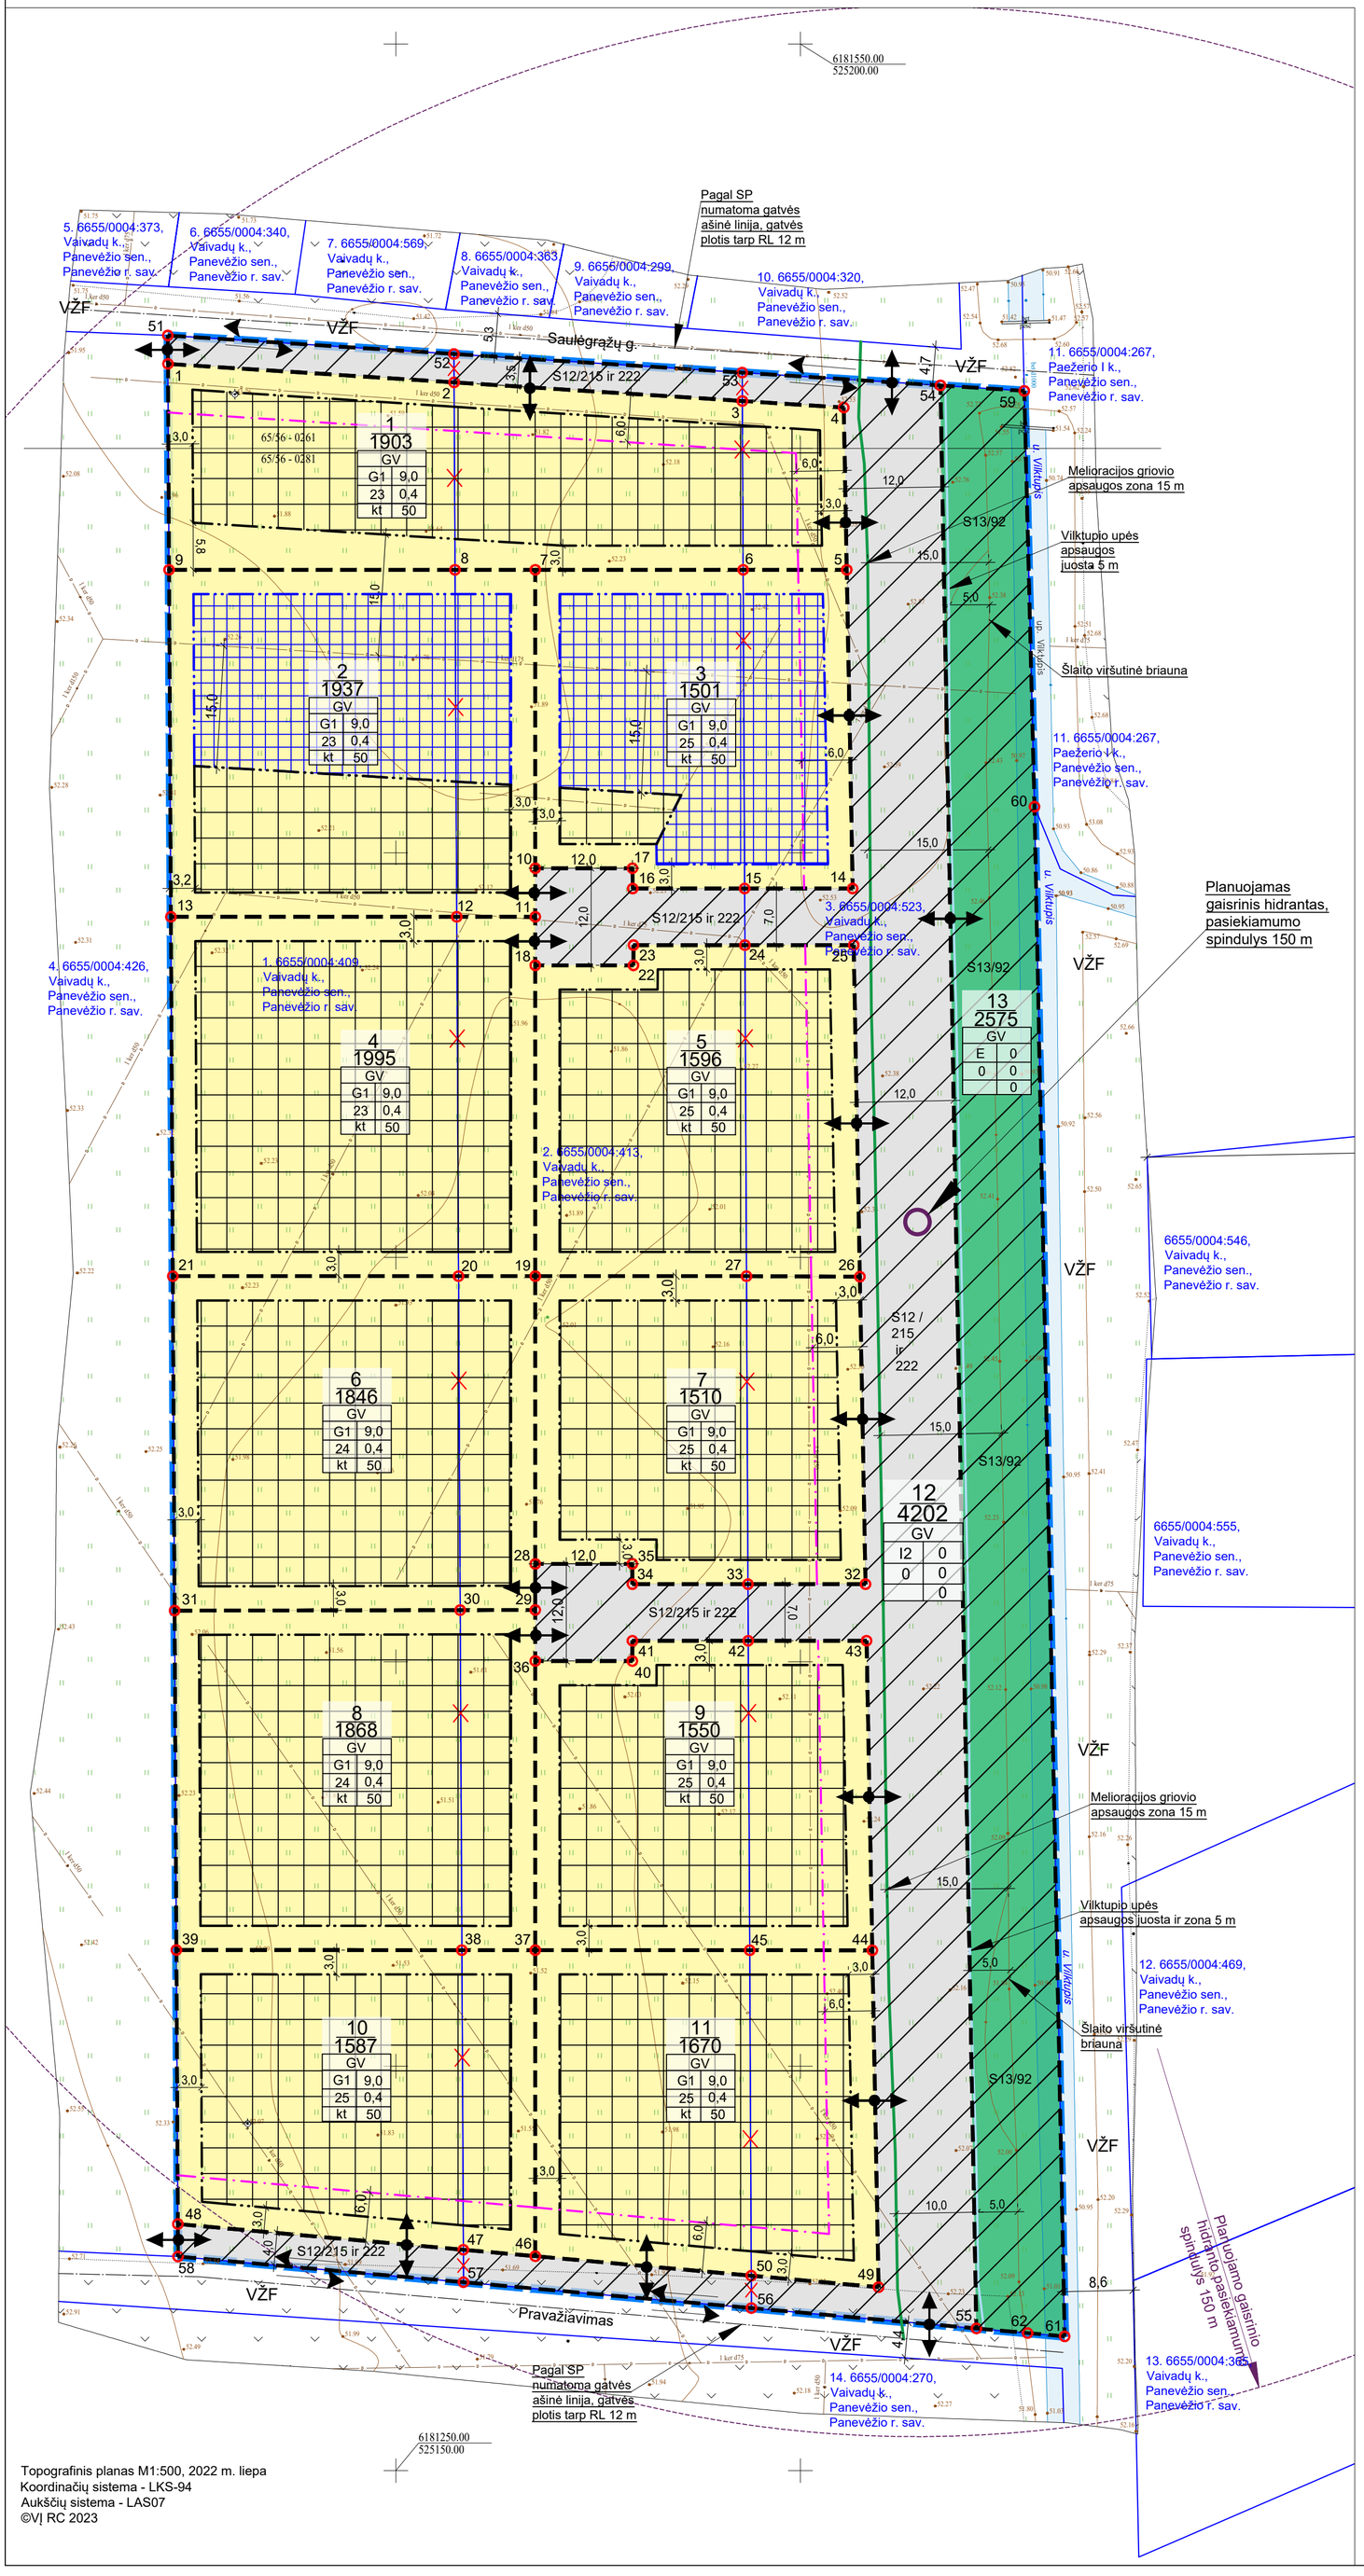

Topografinis planas M1:500, 2022 m. liepa
Koordinačių sistema - LKS-94
Aukščių sistema - LAS07
©VĮ RC 2023

TERITORIJOS NAUDOJIMO REGLAMENTŲ LENTELĖ

Sklypo dalies Nr., plotas	Sufor-muoto Sklypo Nr.	Sklypo dalies Nr.	Sklypo/ sklypo dalies plotas, m²	Sklypo kampų pažy-mėji-mas plane	sklypo kampų koordinatės (LKS -94) X	Y	Privalomieji teritorijos naudojimo reikalavimai: Teritorijos naudojimo tipas NAUD_TIP	Žemės naudo-jimo paskirtis PAGR_PASK	Žemės naudojimo būdai NAUD_BUD	Leistinas pastatų aukštis: nuo žemės paviršiaus, m	iki altitudė, m	Užstatymo tankis, %	Užstatymo intensyvumas	Užstatymo tipas	Priklauso-mųjų želdynų ir želdinių teritorijų dalys, %	Papildomi teritorijos naudojimo reglamentai: Pastatų aukštų skaičius	Statinių paskirtys	Servituto kodas/ žymėjimas, plotas, m²	*Specialiųjų žemės naudojimo sąlygų įstatymo nuostatos: skyriaus ir skirsnio Nr./**plotas**, m²
1	2	3	4	5	6	7	8	9	10	11	12	13	14	15	16	17	18	19	20
66554:409 66554:413 66554:523	**1**		**1903**	1	6181510.45	525121.84	Vienbučių ir dvibučių gyvenamųjų pastatų teritorija (GV)	Kitos paskirties žemė (KT)	Vienbučių ir dvibučių gyvenamųjų pastatų teritorijos (G1)	9,0	61,0	23	0,4	Ktas (kt) **	50	1-2	***		VI skyrius, 2 skirsnis/1903;
				2	6181508.16	525157.20													
				3	6181505.86	525191.83													
				4	6181505.05	525205.36													
				5	6181484.99	525205.73													
				6	6181484.99	525192.93													
				7	6181484.99	525167.23													
				8	6181484.99	525157.31													
				9	6181484.99	525121.97													
66554:409 66554:413	**2**		**1937**	9	6181484.99	525121.97	Vienbučių ir dvibučių gyvenamųjų pastatų teritorija (GV)	Kitos paskirties žemė (KT)	Vienbučių ir dvibučių gyvenamųjų pastatų teritorijos (G1)	9,0	61,0	23	0,4	Ktas (kt) **	50	1-2	***		VI skyrius, 2 skirsnis/1937;
				8	6181484.99	525157.31													
				7	6181484.99	525167.23													
				10	6181448.09	525167.23													
				11	6181442.09	525167.23													
				12	6181442.09	525167.52													
				13	6181442.09	525122.20													
66554:413 66554:523	**3**		**1501**	7	6181484.99	525167.23	Vienbučių ir dvibučių gyvenamųjų pastatų teritorija (GV)	Kitos paskirties žemė (KT)	Vienbučių ir dvibučių gyvenamųjų pastatų teritorijos (G1)	9,0	61,0	25	0,4	Ktas (kt) **	50	1-2	***		VI skyrius, 2 skirsnis/1501;
				6	6181484.99	525192.93													
				5	6181484.99	525205.73													
				14	6181445.59	525206.47													
				15	6181445.59	525193.11													
				16	6181445.59	525179.28													
				17	6181448.09	525179.25													
				10	6181448.09	525167.23													
66554:409 66554:413	**4**		**1995**	13	6181442.09	525122.20	Vienbučių ir dvibučių gyvenamųjų pastatų teritorija (GV)	Kitos paskirties žemė (KT)	Vienbučių ir dvibučių gyvenamųjų pastatų teritorijos (G1)	9,0	61,0	23	0,4	Ktas (kt) **	50	1-2	***		VI skyrius, 2 skirsnis/1995;
				12	6181442.09	525167.52													
				11	6181442.09	525167.23													
				18	6181436.09	525167.23													
				19	6181397.67	525167.23													
				20	6181397.67	525157.74													
				21	6181397.67	525122.44													
66554:413 66554:523	**5**		**1596**	18	6181436.09	525167.23	Vienbučių ir dvibučių gyvenamųjų pastatų teritorija (GV)	Kitos paskirties žemė (KT)	Vienbučių ir dvibučių gyvenamųjų pastatų teritorijos (G1)	9,0	61,0	25	0,4	Ktas (kt) **	50	1-2	***		VI skyrius, 2 skirsnis/1596;
				22	6181436.09	525179.37													
				23	6181438.59	525179.37													
				24	6181438.59	525193.14													
				25	6181438.59	525206.59													
				26	6181397.67	525207.35													
				27	6181397.67	525193.37													
				19	6181397.67	525167.23													
66554:409 66554:413	**6**		**1846**	21	6181397.67	525122.44	Vienbučių ir dvibučių gyvenamųjų pastatų teritorija (GV)	Kitos paskirties žemė (KT)	Vienbučių ir dvibučių gyvenamųjų pastatų teritorijos (G1)	9,0	61,0	24	0,4	Ktas (kt) **	50	1-2	***		VI skyrius, 2 skirsnis/1846;
				20	6181397.67	525157.74													
				19	6181397.67	525167.23													
				28	6181362.10	525167.23													
				29	6181356.40	525167.23													
				30	6181356.38	525157.95													
				31	6181356.32	525122.66													
66554:413 66554:523	**7**		**1510**	19	6181397.67	525167.23	Vienbučių ir dvibučių gyvenamųjų pastatų teritorija (GV)	Kitos paskirties žemė (KT)	Vienbučių ir dvibučių gyvenamųjų pastatų teritorijos (G1)	9,0	61,4	25	0,4	Ktas (kt) **	50	1-2	***		VI skyrius, 2 skirsnis/1510;
				27	6181397.67	525193.37													
				26	6181397.67	525207.35													
				32	6181359.59	525208.05													
				33	6181359.59	525193.52													
				34	6181359.59	525179.23													
				35	6181362.10	525179.23													
				28	6181362.10	525167.23													
66554:409 66554:413	**8**		**1868**	31	6181356.32	525122.66	Vienbučių ir dvibučių gyvenamųjų pastatų teritorija (GV)	Kitos paskirties žemė (KT)	Vienbučių ir dvibučių gyvenamųjų pastatų teritorijos (G1)	9,0	61,4	24	0,4	Ktas (kt) **	50	1-2	***		VI skyrius, 2 skirsnis/1868;
				30	6181356.38	525157.95													
				29	6181356.40	525167.23													
				36	6181350.10	525167.23													
				37	6181314.35	525167.23													
				38	6181314.35	525158.16													
				39	6181314.36	525122.88													
66554:413 66554:523	**9**		**1550**	36	6181350.10	525167.23	Vienbučių ir dvibučių gyvenamųjų pastatų teritorija (GV)	Kitos paskirties žemė (KT)	Vienbučių ir dvibučių gyvenamųjų pastatų teritorijos (G1)	9,0	61,4	25	0,4	Ktas (kt) **	50	1-2	***		VI skyrius, 2 skirsnis/1550;
				40	6181350.09	525179.23													
				41	6181352.60	525179.23													
				42	6181352.59	525193.55													
				43	6181352.59	525208.18													
				44	6181314.33	525208.89													
				45	6181314.34	525193.73													
				37	6181314.35	525167.23													
66554:409 66554:413	**10**		**1587**	39	6181314.36	525122.88	Vienbučių ir dvibučių gyvenamųjų pastatų teritorija (GV)	Kitos paskirties žemė (KT)	Vienbučių ir dvibučių gyvenamųjų pastatų teritorijos (G1)	9,0	61,4	25	0,4	Ktas (kt) **	50	1-2	***		VI skyrius, 2 skirsnis/1587;
				38	6181314.35	525158.16													
				37	6181314.35	525167.23													
				46	6181276.51	525167.23													
				47	6181277.31	525158.34													
				48	6181280.49	525123.06													
66554:413 66554:523	**11**		**1670**	37	6181314.35	525167.23	Vienbučių ir dvibučių gyvenamųjų pastatų teritorija (GV)	Kitos paskirties žemė (KT)	Vienbučių ir dvibučių gyvenamųjų pastatų teritorijos (G1)	9,0	61,4	25	0,4	Ktas (kt) **	50	1-2	***		VI skyrius, 2 skirsnis/1670;
				45	6181314.34	525193.73													
				44	6181314.33	525208.89													
				49	6181272.68	525209.66													
				50	6181274.11	525193.92													
				46	6181276.51	525167.23													
66554:409 66554:413 66554:523	**12**		**4202**	51	6181513.96	525121.82	Vienbučių ir dvibučių gyvenamųjų pastatų teritorija (GV)	Kitos paskirties žemė (KT)	Susisiekimo ir inžinerinių tinklų koridorių teritorijos (I2)	0	0	0	0		0	0	0	215 ir 222 / S12/ 4202	VI skyrius, 2 skirsnis/4202;
				52	6181511.67	525157.18													
				53	6181509.37	525192.81													
				54	6181507.78	525217.31													
				55	6181267.58	525221.75													
				56	6181270.10	525193.94													
				57	6181273.30	525158.36													
				58	6181276.47	525123.08													
				48	6181280.49	525123.06													
				47	6181277.31	525158.34													
				46	6181276.51	525167.23													
				50	6181274.11	525193.92													
				49	6181272.68	525209.66													
				44	6181314.33	525208.89													
				43	6181352.59	525208.18													
				42	6181352.59	525193.55													
				41	6181352.60	525179.23													
				40	6181350.09	525179.23													
				36	6181350.10	525167.23													
				29	6181356.40	525167.23													
				35	6181362.10	525179.23													
				34	6181359.59	525179.23													
				33	6181359.59	525193.52													
				32	6181359.59	525208.05													
				26	6181397.67	525207.35													
				25	6181438.59	525206.59													
				24	6181438.59	525193.14													
				23	6181438.59	525179.37													
				22	6181436.09	525179.37													
				18	6181436.09	525167.23													
				11	6181442.09	525167.23													
				10	6181448.09	525167.23													
				17	6181448.09	525179.25													
				16	6181445.59	525179.28													
				15	6181445.59	525193.11													
				14	6181445.59	525206.47													
				5	6181484.99	525205.73													
				4	6181505.05	525205.36													
				3	6181505.86	525191.83													
				2	6181508.16	525157.20													
				1	6181510.45	525121.84													
66554:523	**13**		**2575**	54	6181507.78	525217.31	Vienbučių ir dvibučių gyvenamųjų pastatų teritorija (GV)	Kitos paskirties žemė (KT)	Atskirųjų želdynų teritorijos (E)	0	0	0	0		0	0	0	92 / S13/ 2575	VI skyrius, 2 skirsnis/2575; VI skyrius, 7 skirsnis/606; VI skyrius, 8 skirsnis/606;
				59	6181507.11	525227.67													
				60	6181455.71	525228.93													
				61	6181266.60	525232.66													
				62	6181267.01	525228.08													
				55	6181267.58	525221.75													

PAAIŠKINIMAS REGLAMENTŲ LENTELEI:

** Vienas, du arba trys atskirai stovintys vienbučiai (vieno buto) ar dvibučiai gyvenamieji pastatai.

*** Vieno ar dviejų butų gyvenamosios paskirties pastatai su pagalbinio ūkio paskirties pastatais.

Servituto kodas

215 - kelio servitutas - teisė važiuoti transporto priemonėmis, naudotis pėsčiųjų taku (tarnaujantysis daiktas);
222 - servitutas - teisė tiesti, aptarnauti, naudoti požemines, antžemines komunikacijas (tarnaujantysis daiktas);
92 - servitutas - kiti servitutai (aptarnauti, prižiūrėti) (tarnaujantysis daiktas).

SPECIALIOSIOS ŽEMĖS NAUDOJIMO SĄLYGOS:

*Lietuvos Respublikos specialiųjų žemės naudojimo sąlygų įstatymo skyrius ir skirsnis:
Melioruotos žemės ir melioracijos statinių apsaugos zonos (VI skyrius, antrasis skirsnis) Paviršinio vandens telkinių apsaugos zonos (VI skyrius, septintasis skirsnis); Paviršinio vandens telkinių apsaugos juostos (VI skyrius, aštuntasis skirsnis).
Specialiosios žemės naudojimo sąlygos, nurodytos detaliojo plano sprendiniuose, nustatomos ir registruojamos Nekilnojamojo turto registre (NTR) galiojančių teisės aktų nustatyta tvarka.

PASTABOS:

1. Detaliojo plano sprendiniai atitinka Panevėžio rajono savivaldybės teritorijos bendrojo plano sprendinius.
2. Planuojamos teritorijos riba sutampa su registruotų žemės sklypų ribomis, jų nepažeidžia.
3. Planuojamuose žemės sklypuose želdynams priskiriamas plotas nuo viso žemės sklypo ploto 50 %, įskaitant vejas ir gėlynus, vadovaujantis Gamtinio karkaso nuostatais, patvirtintais Lietuvos Respublikos aplinkos ministro bei 2007 m. vasario 14 d. įsakymu Nr. D1-96 "Dėl Gamtinio karkaso nuostatų patvirtinimo" ir Lietuvos Respublikos aplinkos ministro 2007 m. gruodžio 21 d. įsakymas Nr. D1-694 „Dėl atskirųjų rekreacinės paskirties želdynų plotų, normų ir priklausomųjų želdynų normų (plotų) nustatymo tvarkos aprašo patvirtinimo". Želdynų tvarkymą reglamentuoja Lietuvos Respublikos Želdynų įstatymas. Esamų želdinių pertvarkymas ir/ ar naujų įrengimas, projektavimas sprendžiamas rengiant statinio projektą. Konkreti priklausomojo želdyno vieta nustatoma statinio projekto rengimo metu.
4. Inžinerinių tinklų statyba ir/ar projektavimas vykdomas suderinus ir gavus sąlygas iš inžinerinius tinklus eksploatuojančių institucijų ir/ar savininko.
5. Planuojamos teritorijos gretimybėje yra elektros, vandentiekio ir nuotekų tvarkymo, ryšių, dujotiekio tinklai. Inžinerinių tinklų statyba ir/ar rekonstarvimas, projektavimas vykdomas suderinus ir gavus sąlygas iš inžinerinius tinklus eksploatuojančių institucijų. Statyba inžinerinių tinklų apsaugos zonoje galima tik iškėlus tinklus į kitą vietą, pagal parengtą statinio projektą.
6. Planuojamoje teritorijoje yra drenažo sistema. Melioracijos griovio apsaugos zona - žemės juosta išilgai šio griovio, kurios ribos yra 15 metrų nuo griovio šlaito viršutinės briaunos, bendrojo naudojimo drenažo rinktuvų apsaugos zona - žemės juosta išilgai drenažo rinktuvo, kurios ribos yra po 15 metrų į abi puses nuo rinktuvo ašies. Tiksliai nustačius (atsikasus) drenažo rinktuvo buvimo vietą ir suderinus su savivaldybės administracijos direktoriaus įgaliotu savivaldybės administracijos atstovu, - po 5 metrus į abi puses nuo drenažo rinktuvo (išskyrus taršos šaltinius). Planuojamuose žemės sklypuose drenažo rinktuvo apsaugos zonoje statyba galima tik iškėlus drenažo įrenginį pagal parengtą melioracijos įrenginių pertvarkymo projektą. Vykdant statybas laikytis valstybei priklausančių arba bendro naudojimo melioracijos statinių apsaugos zonų. Nesant galimybei išpildyti šio reikalavimo, vadovaujantis Lietuvos Respublikos melioracijos įstatymu (suvestinė redakcija nuo 2024-01-01), Lietuvos Respublikos žemės ūkio ministro 1996-07-01 įsakymu Nr. 283 (suvestinė redakcija nuo 2015-09-10), reikalinga rengti melioracijos statinių pertvarkymo projektą ir pertvarkyti statinius taip, kad nebūtų pažeisti trečiųjų asmenų interesai.
7. Statinių išdėstymas žemės sklype sprendžiamas vadovaujantis STR 2.02.09:2005 „Vienbučiai ir dvibučiai gyvenamieji pastatai" 8 priedu, STR 1.05.01:2017 „Statybą leidžiantys dokumentai. Statybos užbaigimas. Nebaigto statinio registravimas ir perleidimas. Statybos sustabdymas. Savavališkos statybos padarinių šalinimas. Statybos pagal neteisėtai išduotą statybą leidžiantį dokumentą padarinių šalinimas" 7 priedu, t. y. statiniai turi būti išdėstyti sklype taip, kad nebūtų pažeisti gretimų sklypų savininkų ar naudotojų pagrįsti interesai.
8. Automobilių stovėjimo vietų skaičius sklype nustatomas vadovaujantis STR 2.06.04:2014 „Gatvės ir vietinės reikšmės keliai, bendrieji reikalavimai".
9. Gaisrų gesinimui vandens paėmimas numatytas iš planuojamo gaisrinio hidranto (GH), pasiekiamumo spindulys apie 150 metrų. GH vieta ir skaičius gali būti tikslinami rengiant statinio projektą.

SUTARTINIS ŽYMĖJIMAS

- Planuojamos teritorijos riba
- Žemės sklypo riba
- Naikinama žemės sklypo riba
- 1 Planuojamo žemės sklypo riba su posūkio kampo tašku
- Statybos riba
- Statybos riba, *tiksliai nustačius (atsikasus) drenažo rinktuvo buvimo vietą*
- Statybos linija
- Statybos zona
- Statybos zona, *tiksliai nustačius (atsikasus) drenažo rinktuvo buvimo vietą*
- Servitutas

TERITORIJOS NAUDOJIMO TIPAS (pagal BP) (NAUD_TIP)

- Vienbučių ir dvibučių gyvenamųjų pastatų teritorija (GV)

PAGRINDINĖ ŽEMĖS NAUDOJIMO PASKIRTIS (PAGR_PASK)

- Kitos paskirties žemė (KT)

ŽEMĖS NAUDOJIMO BŪDAI (NAUD_BUD)

- Vienbučių ir dvibučių gyvenamųjų pastatų teritorijos (G1)
- Susisiekimo ir inžinerinių tinklų koridorių teritorijos (I2)
- Atskirųjų želdynų teritorijos (E)

- Upės apsaugos juosta ir zona, 5 m
- Melioracijos griovio apsaugos zona, 15 m
- Gatvės ašinė linija (*Panevėžio priemiestinių gyvenamųjų teritorijų intensyvios plėtros specialusis planas (SP)*)
- Įvažiavimas-išvažiavimas
- Eismo kryptis
- Planuojamas gaisrinis hidrantas (GH), pasiekiamumo spindulys 200 m
- VŽF Valstybinės žemės fondo žemė
- 1.6655/0004:409 Žemės sklypo eilės ir kadastro numeris lentelėje Nr.1

PRIVALOMŲJŲ REIKALAVIMŲ ŽYMĖJIMAS

1 / 1903 — SKLYPO (PLANUOJAMO) NUMERIS / SKLYPO PLOTAS, M²

GV	
1	2
3	4
a	b

TERITORIJOS NAUDOJIMO TIPAS PAGAL BENDRĄJĮ PLANĄ
1 - SKLYPO NAUDOJIMO BŪDAS
2 - LEISTINAS PASTATŲ AUKŠTIS (METRAIS)
3 - LEISTINAS ŽEMĖS SKLYPO UŽSTATYMO TANKIS
4 - LEISTINAS ŽEMĖS SKLYPO UŽSTATYMO INTENSYVUMAS
a - UŽSTATYMO TIPAS
b - PRIKLAUSOMŲJŲ ŽELDYNŲ NORMA PROCENTAIS

Lentelė Nr.1. PLANUOJAMA TERITORIJA IR JOS GRETIMYBĖS (****kaimyninis žemės sklypas) duomenų šaltinis: www.registrucentras.lt

Eil. Nr.	Žemės sklypo kad.Nr./Pagrindinė žemės naudojimo paskirtis/naudojimo būdas	Adresas
	Planuojamos teritorijos ribose	
1.	6655/0004:409. Žemės ūkio paskirties žemė (Z)/ -	Vaivadų k., Panevėžio sen.,Panevėžio r. sav.
2.	6655/0004:413. Žemės ūkio paskirties žemė (Z)/ -	Vaivadų k., Panevėžio sen.,Panevėžio r. sav.
3.	6655/0004:523. Žemės ūkio paskirties žemė (Z)/ Kiti žemės ūkio paskirties žemės sklypai (Z4)	Vaivadų k., Panevėžio sen.,Panevėžio r. sav.
	Planuojamos teritorijos gretimybėje	
4.	6655/0004:426. Žemės ūkio paskirties žemė (Z)/ -	Vaivadų k., Panevėžio sen.,Panevėžio r. sav.
5.	6655/0004:373. Žemės ūkio paskirties žemė (Z)/ Kiti žemės ūkio paskirties žemės sklypai (Z4)	Vaivadų k., Panevėžio sen.,Panevėžio r. sav.
6.	6655/0004:340. Žemės ūkio paskirties žemė (Z)/ -	Vaivadų k., Panevėžio sen.,Panevėžio r. sav.
7.	6655/0004:569. Žemės ūkio paskirties žemė (Z)/ Kiti žemės ūkio paskirties žemės sklypai (Z4)	Vaivadų k., Panevėžio sen.,Panevėžio r. sav.
8.	6655/0004:363. Žemės ūkio paskirties žemė (Z)/ -	Vaivadų k., Panevėžio sen.,Panevėžio r. sav.
9.	6655/0004:299. Žemės ūkio paskirties žemė (Z)/ -	Vaivadų k., Panevėžio sen.,Panevėžio r. sav.
10.	6655/0004:320. Žemės ūkio paskirties žemė (Z)/ -	Vaivadų k., Panevėžio sen.,Panevėžio r. sav.
11.	6655/0004:267. Žemės ūkio paskirties žemė (Z)/ -	Paežerio I k., Panevėžio sen.,Panevėžio r. sav.
12.	6655/0004:469. Žemės ūkio paskirties žemė (Z)/ Kiti žemės ūkio paskirties žemės sklypai (Z4)	Vaivadų k., Panevėžio sen.,Panevėžio r. sav.
13.	6655/0004:365. Žemės ūkio paskirties žemė (Z)/ -	Vaivadų k., Panevėžio sen.,Panevėžio r. sav.
14.	6655/0004:270. Žemės ūkio paskirties žemė (Z)/ -	Vaivadų k., Panevėžio sen.,Panevėžio r. sav.

****Kaimyninis žemės sklypas - sklypas, kuris turi bendrą ribą su planuojama teritorija arba yra nuo jos atskirtas ne aukštesnės kaip D kategorijos gatve, vietinės reikšmės keliu ar siauresniu kaip 10 metrų žemės plotu, nesuformuotu sklypais. (Lietuvos Respublikos Vyriausybės 1996 m. rugsėjo 18 d. nutarimu Nr. 1079, patvirtinti Visuomenės informavimo, konsultavimo ir dalyvavimo priimant sprendimus, dėl teritorijų planavimo, nuostatai).

Atestato Nr.	Rengėjas: UAB „Želdima“ , įm.k.: 300102175, el. p.: info@zeldima.lt			Žemės sklypų, kadastro Nr. 6655/0004:409, Nr. 6655/0004:413 ir Nr. 6655/0004:523, Paliūniškio k. v., Panevėžio r. sav., Panevėžio sen., Vaivadų k., detalusis planas, TPD NR. K-VT-66-22-519
TPV0055	PV	Aurelija Čergelienė	2024-11	Brėžinys: Sprendiniai, M1:500 — Laida 0
TPV0055	Projekt.	Aurelija Čergelienė	2024-11	
Stadija DP	Planavimo organizatorius: Panevėžio rajono savivaldybės administracijos direktorius, Vasario 16-osios g. 27, Panevėžys			Žymuo: 23/107-DP-SPR — Lapas 1 — Lapų 1