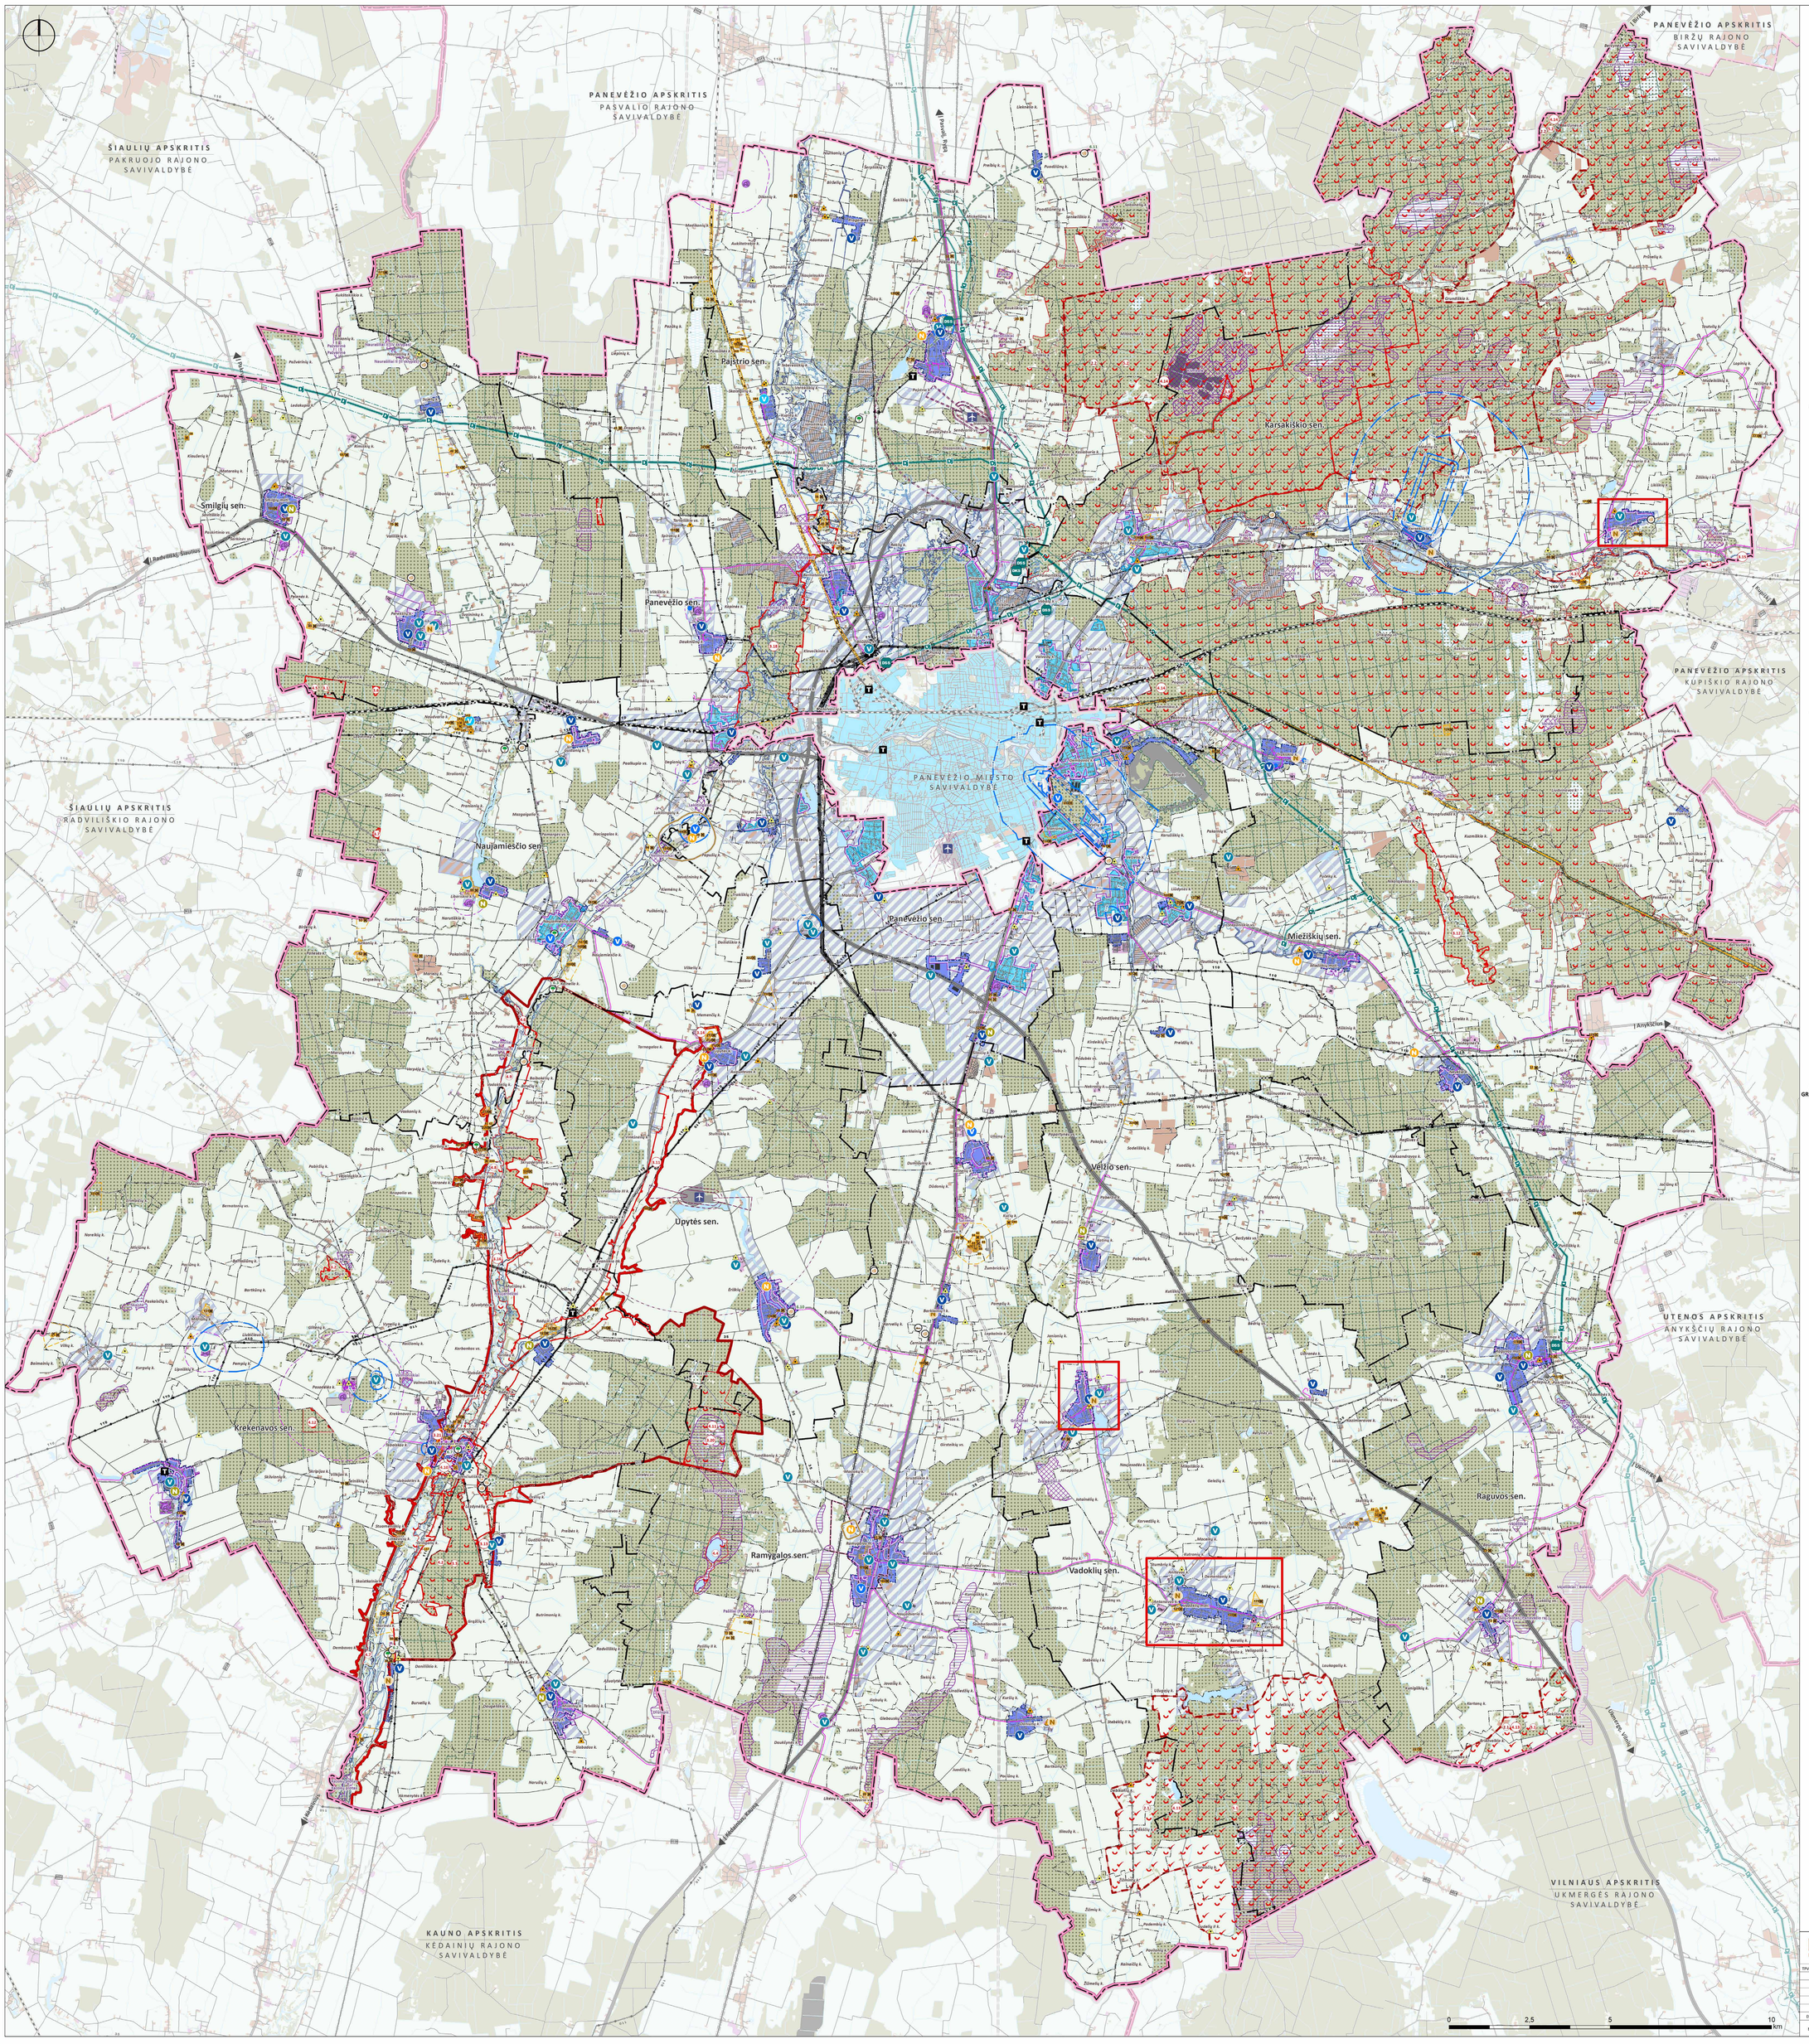

PANEVĖŽIO RAJONO SAVIVALDYBĖS VANDENS TIEKIMO IR NUOTEKŲ TVARKYMO SPECIALIOJO PLANO KEITIMO KOREGAVIMAS

SPRENDINIŲ KONKRETIZAVIMAS

PAGRINDINIS BRĖŽINYS
M 1:50 000

SUTARTINIAI ŽYMĖJIMAI

ESAMOS ADMINISTRACINĖS RIBOS
Duomenų šaltinis Nr. 8

- Apskričių ribos
- Savivaldybių ribos
- Panevėžio rajono savivaldybės riba
- Seniūnijų ribos
- Miesto riba
- Gyvenamųjų vietovių ribos

ESAMAS ŽEMĖS NAUDOJIMAS
Duomenų šaltinis Nr. 1, 2

Esamos urbanizuotos teritorijos
- Urbanizuotos, užstatytos teritorijos
- Pramonės ir sandėlavimo teritorijos
- Inžinerinės infrastruktūros teritorijos
- Oro uostai, pakilimų takai, sraigtasparnių aikštelės

Esamos neurbanizuotos teritorijos
- Žemės ūkio teritorijos
- Miškas ir miškingos teritorijos

ESAMOS SAUGOMOS TERITORIJOS
Duomenų šaltinis Nr. 3, 4, 5

Esami regioniniai parkai
- Krekenavos regioninis parkas

Esami biosferos poligonai
- Biosferos poligono riba ir Nr. eksplikacijoje

Esami draustiniai
- Draustinio riba ir Nr. eksplikacijoje

Esamos Natura 2000 teritorijos
- Buveinių apsaugai svarbios teritorijos riba ir Nr. eksplikacijoje
- Paukščių apsaugai svarbios teritorijos riba ir Nr. eksplikacijoje

Esami gamtos paveldo objektai
- Botaninis gamtos paveldo objektas ir Nr. eksplikacijoje
- Geologinis gamtos paveldo objektas ir Nr. eksplikacijoje
- Hidrogeologinis gamtos paveldo objektas ir Nr. eksplikacijoje
- Geotopai

Esami nekilnojamojo kultūros paveldo objektai ir teritorijos
- Nekilnojamojo kultūros paveldo objektas ir Nr. eksplikacijoje
- Nekilnojamojo kultūros paveldo teritorija ir Nr. eksplikacijoje
- Nekilnojamojo kultūros paveldo objektų apsaugos zona

ESAMA SUSISIEKIMO INFRASTRUKTŪRA
Duomenų šaltinis Nr. 1, 8

- Magistralinis kelias (70 m kelio apsaugos zona į abi puses nuo kelio briaunų)
- Krašto kelias (50 m kelio apsaugos zona į abi puses nuo kelio briaunų)
- Rajoninis kelias (20 m kelio apsaugos zona į abi puses nuo kelio briaunų)
- Vietinis kelias, gatvė
- Geležinkelis
- Suplanuotas Rail Baltica geležinkelis (TPO Nr. S-NC-00-19-12)
- Geležinkelio kelių ir jų įrenginių, geležinkelio žeidinių apsaugos zona*
- Aerodromas ir jo apsaugos zona

* Apsaugos zona nustatoma pagal georeferencinio pagrindo kadastro erdvinius duomenis, išskyrus Marijampolės miesto ribose, kuriose pagrindinių geležinkelio kelių ir įrenginių, geležinkelio žeidinių apsaugos zona nustatoma preliminariai vadovaujantis Lietuvos Respublikos specialiųjų žemės naudojimo sąlygų įstatymo trečio skirsnio, 21 str. reikalavimais.

ESAMA IR PLANUOJAMA INŽINERINĖ INFRASTRUKTŪRA
Duomenų šaltinis Nr. 1, 2, 8, 9, 10, 11

Esama dujų tiekimo infrastruktūra
- DSS Dujų skirstymo stotis
- DKS Dujų kompresoriaus stotis
- DJ Magistralinis dujotiekis ir jo apsaugos zona (po 25 metrų į abi puses nuo vamzdyno ašies)
- Magistralinių dujotiekių pirmos vietovės klasės teritorija (po 200 metų į abi puses nuo vamzdyno ašies ir 200 metrų atstumu nuo kraštinių jo taškų)

Esama elektros tiekimo infrastruktūra
- T Transformatorinės pastotės
- 330 Oro elektros linija 330 kV ir jos apsaugos zona
- 110 Oro elektros linija 110 kV ir jos apsaugos zona
- 35 Oro elektros linija 35 kV ir jos apsaugos zona

Esama ryšių tiekimo infrastruktūra
- RAIN elektroninių ryšių linija

Vandens tiekimo ir nuotekų tvarkymo infrastruktūra

Nuotekų valyklos:
- N Esamos buitinių nuotekų valyklos
- N Numatomos renovuoti buitinių nuotekų valyklos
- N Numatomos naujos buitinių nuotekų valyklos
- Esamų buitinių nuotekų valyklų sanitarinės apsaugos zona

Vandenvietės:
- V Esamos UAB "Aukštaitijos vandenys" vandenvietės
- V Esamos VšĮ "Velžio komunalinis ūkis" vandenvietės
- V Esamos vandenvietės
- V Planuojamos vandenvietės

Vandenvietių apsaugos zonos:
- 1-oji juosta
- 2-oji juosta
- 3-oji juosta
- 3-oji juosta (A sektorius)
- 3-oji juosta (B sektorius)
- 50 m juosta

VGVTNT teritorijos:
- VGVTNT teritorija - Panevėžio miesto aglomeracija Panevėžio rajone
- VGVTNT teritorija - kuriai taikoma I-a plėtros kryptis
- VGVTNT teritorija - kuriai taikoma II-a plėtros kryptis
- Prioritetinės savivaldybės infrastruktūros riba
- Koreguojamos VGVTNT teritorijos

ESAMOS POTVYNIŲ GRĖSMĖS TERITORIJOS
Duomenų šaltinis Nr. 7

- Sniego ir liūčių potvynių riba 10 proc.
- Sniego ir liūčių potvynių riba 1 proc.
- Sniego ir liūčių potvynių riba 0,1 proc.

ESAMI NAUDINGŲJŲ IŠKASENŲ TELKINIAI
Duomenų šaltinis Nr. 5

Darbai / Žyniai - telkinio pavadinimas / rūšis
- Detaliai išžvalgytas telkinys
- Parengtinai išžvalgytas telkinys
- Prognozinis plotas

ESAMI TARŠOS ŽIDINIAI
Duomenų šaltinis Nr. 5

- Vidutinio pavojaus
- Didelio pavojaus
- Ypatingai didelio pavojaus

KITI ŽYMĖJIMAI
Duomenų šaltinis Nr. 1

- Upė, kanalas
- Vandens telkinys
- Pelkė
- Valstybinės reikšmės miškai
- Miškų pogrupiai
- Durpynas
- Pastatai
- Ūkinių gyvūnų laikymo pastatai ir jų sanitarine apsaugos zona
- Šiaurės Lietuvos karstinio regiono riba

Saugomų teritorijų eksplikacija			
Eksp. Nr.	Pavadinimas	Eksp. Nr.	Pavadinimas
KOMPLEKSINĖS SAUGOMOS TERITORIJOS		**NATURA 2000 TERITORIJOS**	
	1. VALSTYBINIAI PARKAI		**4. BUVEINIŲ APSAUGAI SVARBIOS TERITORIJOS**
1.1	Krekenavos regioninis parkas	4.1	Dvarčiškių kaimo apylinkės
	BIOSFEROS MONITORINGAS	4.2	Gringalių miškas
	2. BIOSFEROS POLIGONAI	4.3	Lėvens upės slėnis
2.1	Taujosnų-Užulėnio miškų biosferos poligonas	4.4	Geležerio ir Pašilių ežero kompleksas
2.2	Žaliosios girios biosferos poligonas	4.5	Naudvario miškas
	KONCERVACINĖS APSAUGOS PRIORITETO ZONA	4.6	Nevėžio ir Kiršino upių santaka
	3. DRAUSTINIAI	4.7	Nevėžio slėnis tarp Dembava
BOTANINIAI DRAUSTINIAI		4.8	Nevėžio upės slėnis tarp Vadoklių ir
3.1	Naudvario botaninis draustinis	4.9	Nevėžio upės slėnis tarp Vadoklių ir II
3.2	Virbonų botaninis draustinis	4.10	Nevėžio vidurupio slėnis
BOTANINIAI - ZOOLOGINIAI DRAUSTINIAI		4.11	Pašilių ežeras
3.3	Gringalių botaninis zoologinis draustinis	4.12	Skihonių miškas
3.4	Pažėlių botaninis-zoologinis draustinis	4.13	Taujosnų-Užulėnio miškai
3.5	Žaliosios girios botaninis - zoologinis draustinis	4.14	Žaliųjų gira
GENETINIAI DRAUSTINIAI			**5. PAUKŠČIŲ APSAUGAI SVARBIOS TERITORIJOS**
3.6	Naudvario miško ąžuolo genetinis draustinis	5.1	Taujosnų-Užulėnio miškai
3.7	Priavačkos miško beržo genetinis draustinis	5.2	Žaliųjų gira
3.8	Valakų miško ąžuolo genetinis draustinis		**6. GAMTOS PAVELDO OBJEKTAI**
3.9	Žaliosios girios juodoskėnio genetinis draustinis	**BOTANINIAI GAMTOS PAVELDO OBJEKTAI**	
3.10	Žaliosios girios pušies genetinis draustinis	6.1	Pažėlių liepų aleja
GEOMORFOLOGINIAI DRAUSTINIAI		6.2	Daniliškio liepų aleja
3.11	Upytės geomorfologinis draustinis	6.3	Pakuodžiupio kadagas
HIDROGRAFINIAI DRAUSTINIAI		6.4	Kalnelio daugiakamienė pušis
3.12	Juostos hidrografinis draustinis	6.5	Šventžiulkių pušis
3.13	Linkavos hidrografinis draustinis	6.6	Bučių ąžuolas
ISTORINIAI DRAUSTINIAI		6.7	Šeimynio vinkšna
3.14	Upytės istorinis draustinis	6.8	Naujamiesčio ąžuolas
3.15	Lėvens kraštovaizdžio draustinis	**GEOLOGINIAI GAMTOS PAVELDO OBJEKTAI**	
3.16	Nevėžio vidurupio kraštovaizdžio draustinis	6.9	Akmuo Velnio pėda
3.17	Paberžės kraštovaizdžio draustinis	6.10	Naujamiesčio akmuo
3.18	Senųjės kraštovaizdžio draustinis	6.11	Akmuo Rapolas
3.19	Šventybrasčio kraštovaizdžio draustinis	6.12	Baniūnių akmuo
TELMOLOGINIAI DRAUSTINIAI		6.13	Berkšimių Didysis akmuo
3.20	Ramygalos telmologinis draustinis	6.14	Ulbariūnų akmuo
URBANISTINIAI DRAUSTINIAI		6.15	Naurodų akmuo
3.21	Krekenavos urbanistinis draustinis	**HIDROGEOLOGINIAI GAMTOS PAVELDO OBJEKTAI**	
		6.16	Vilktupio šaltinis

DUOMENŲ ŠALTINIAI

1. Georeferencinio pagrindo kadastro erdvinių duomenų rinkinys, Nacionalinė žemės tarnyba prie LR Žemės ūkio ministerijos
2. Miškų kadastro duomenys, Valstybinė miškų tarnyba prie LR aplinkos ministerijos
3. Lietuvos Respublikos saugomų teritorijų valstybės kadastro duomenys, Valstybinė saugomų teritorijų tarnyba prie LR aplinkos ministerijos
4. Kultūros vertybių registro duomenys, Kultūros paveldo departamentas prie LR kultūros ministerijos
5. Žemės gelmių registro duomenys, Lietuvos geologijos tarnyba prie LR aplinkos ministerijos
6. Adresų registras, "Į_Registry centras"
7. Potvynių grėsmės žemėlapis, Aplinkos Apsaugos agentūra prie LR aplinkos ministerijos
8. Lietuvos Respublikos teritorijos specialiųjų žemės naudojimo sąlygų duomenų bazė, Nacionalinė žemės tarnyba prie LR Žemės ūkio ministerijos
9. VšĮ „Plačiajuostis internetas"
10. VšĮ „Velžio komunalinis ūkis"
11. VšĮ „Aukštaitijos vandenys"

TRUMPINIŲ PAAIŠKINIMAI

VGVTNT teritorija - vietoje generuojojo vandens tiekimo ir nuotekų tvarkymo teritorija

C I T Y L F O R M T
Žalesnės g. 4, LT-08104 Vilnius
Tel.: +37061854585
el.pa.: info@cityform.lt

PANEVĖŽIO RAJONO SAVIVALDYBĖS VANDENS TIEKIMO IR NUOTEKŲ TVARKYMO SPECIALIOJO PLANO KEITIMO KOREGAVIMAS

TPV 010S	PV	G. Minnekienė	
	TPS	A. Derenčiūtė-Cameron	

Brėžinys

Rengimo etapas / Sprendinių konkretizavimas

Pagrindinis brėžinys
M 1:50 000

Etapas	Organizatorius	Žymuo	Lapas	Lapų
s	Panevėžio rajono savivaldybės administracijos direktorius	CF-ZAU-136-SP-S-01	1	1