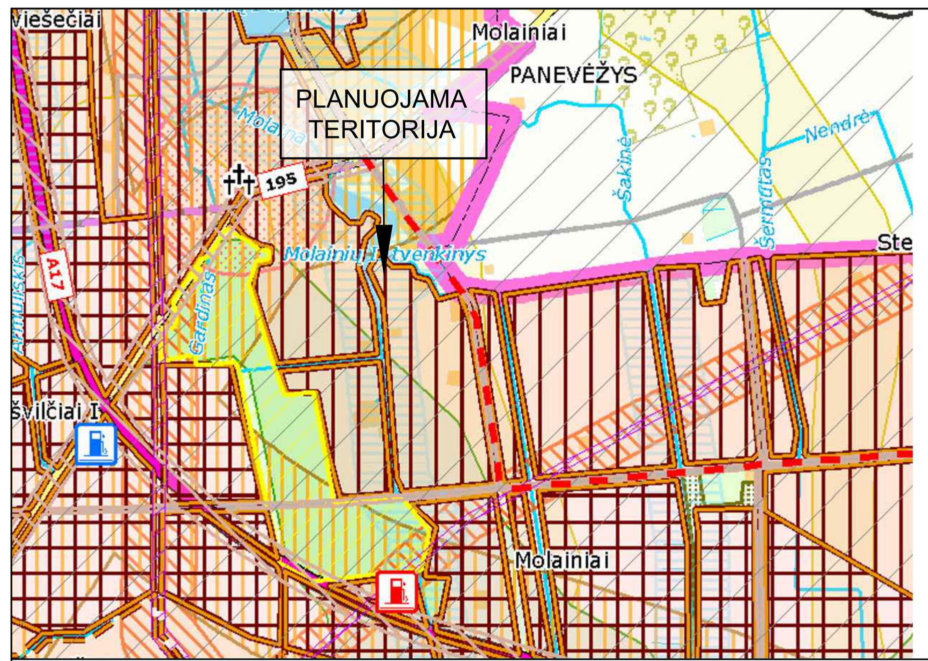

Statybų plėtros zonos
- Intensyvaus užstatymo >9 a
- Vidutinio užstatymo >15 a
- Mažo intensyvumo užstatymo >25 a
- Ekstensyvaus užstatymo >40 a
- Negyvenamos statybos
- Intensyvi rekreacinė statyba
- Rekreacinė statyba
- Specializuota žemės ūkio veikla - medelynas
- Projektuojamas rekreacinis miškas
- Kapinių plėtrai rezervuojama teritorija
- 23 Rezervuojamos visuomenės poreikiams viešo naudojimo poilsio teritorija

Planuojama teritorija Panevėžio rajono savivaldybės teritorijos bendrojo plano Žemės naudojimo ir apsaugos reglamentų brėžinyje

Š

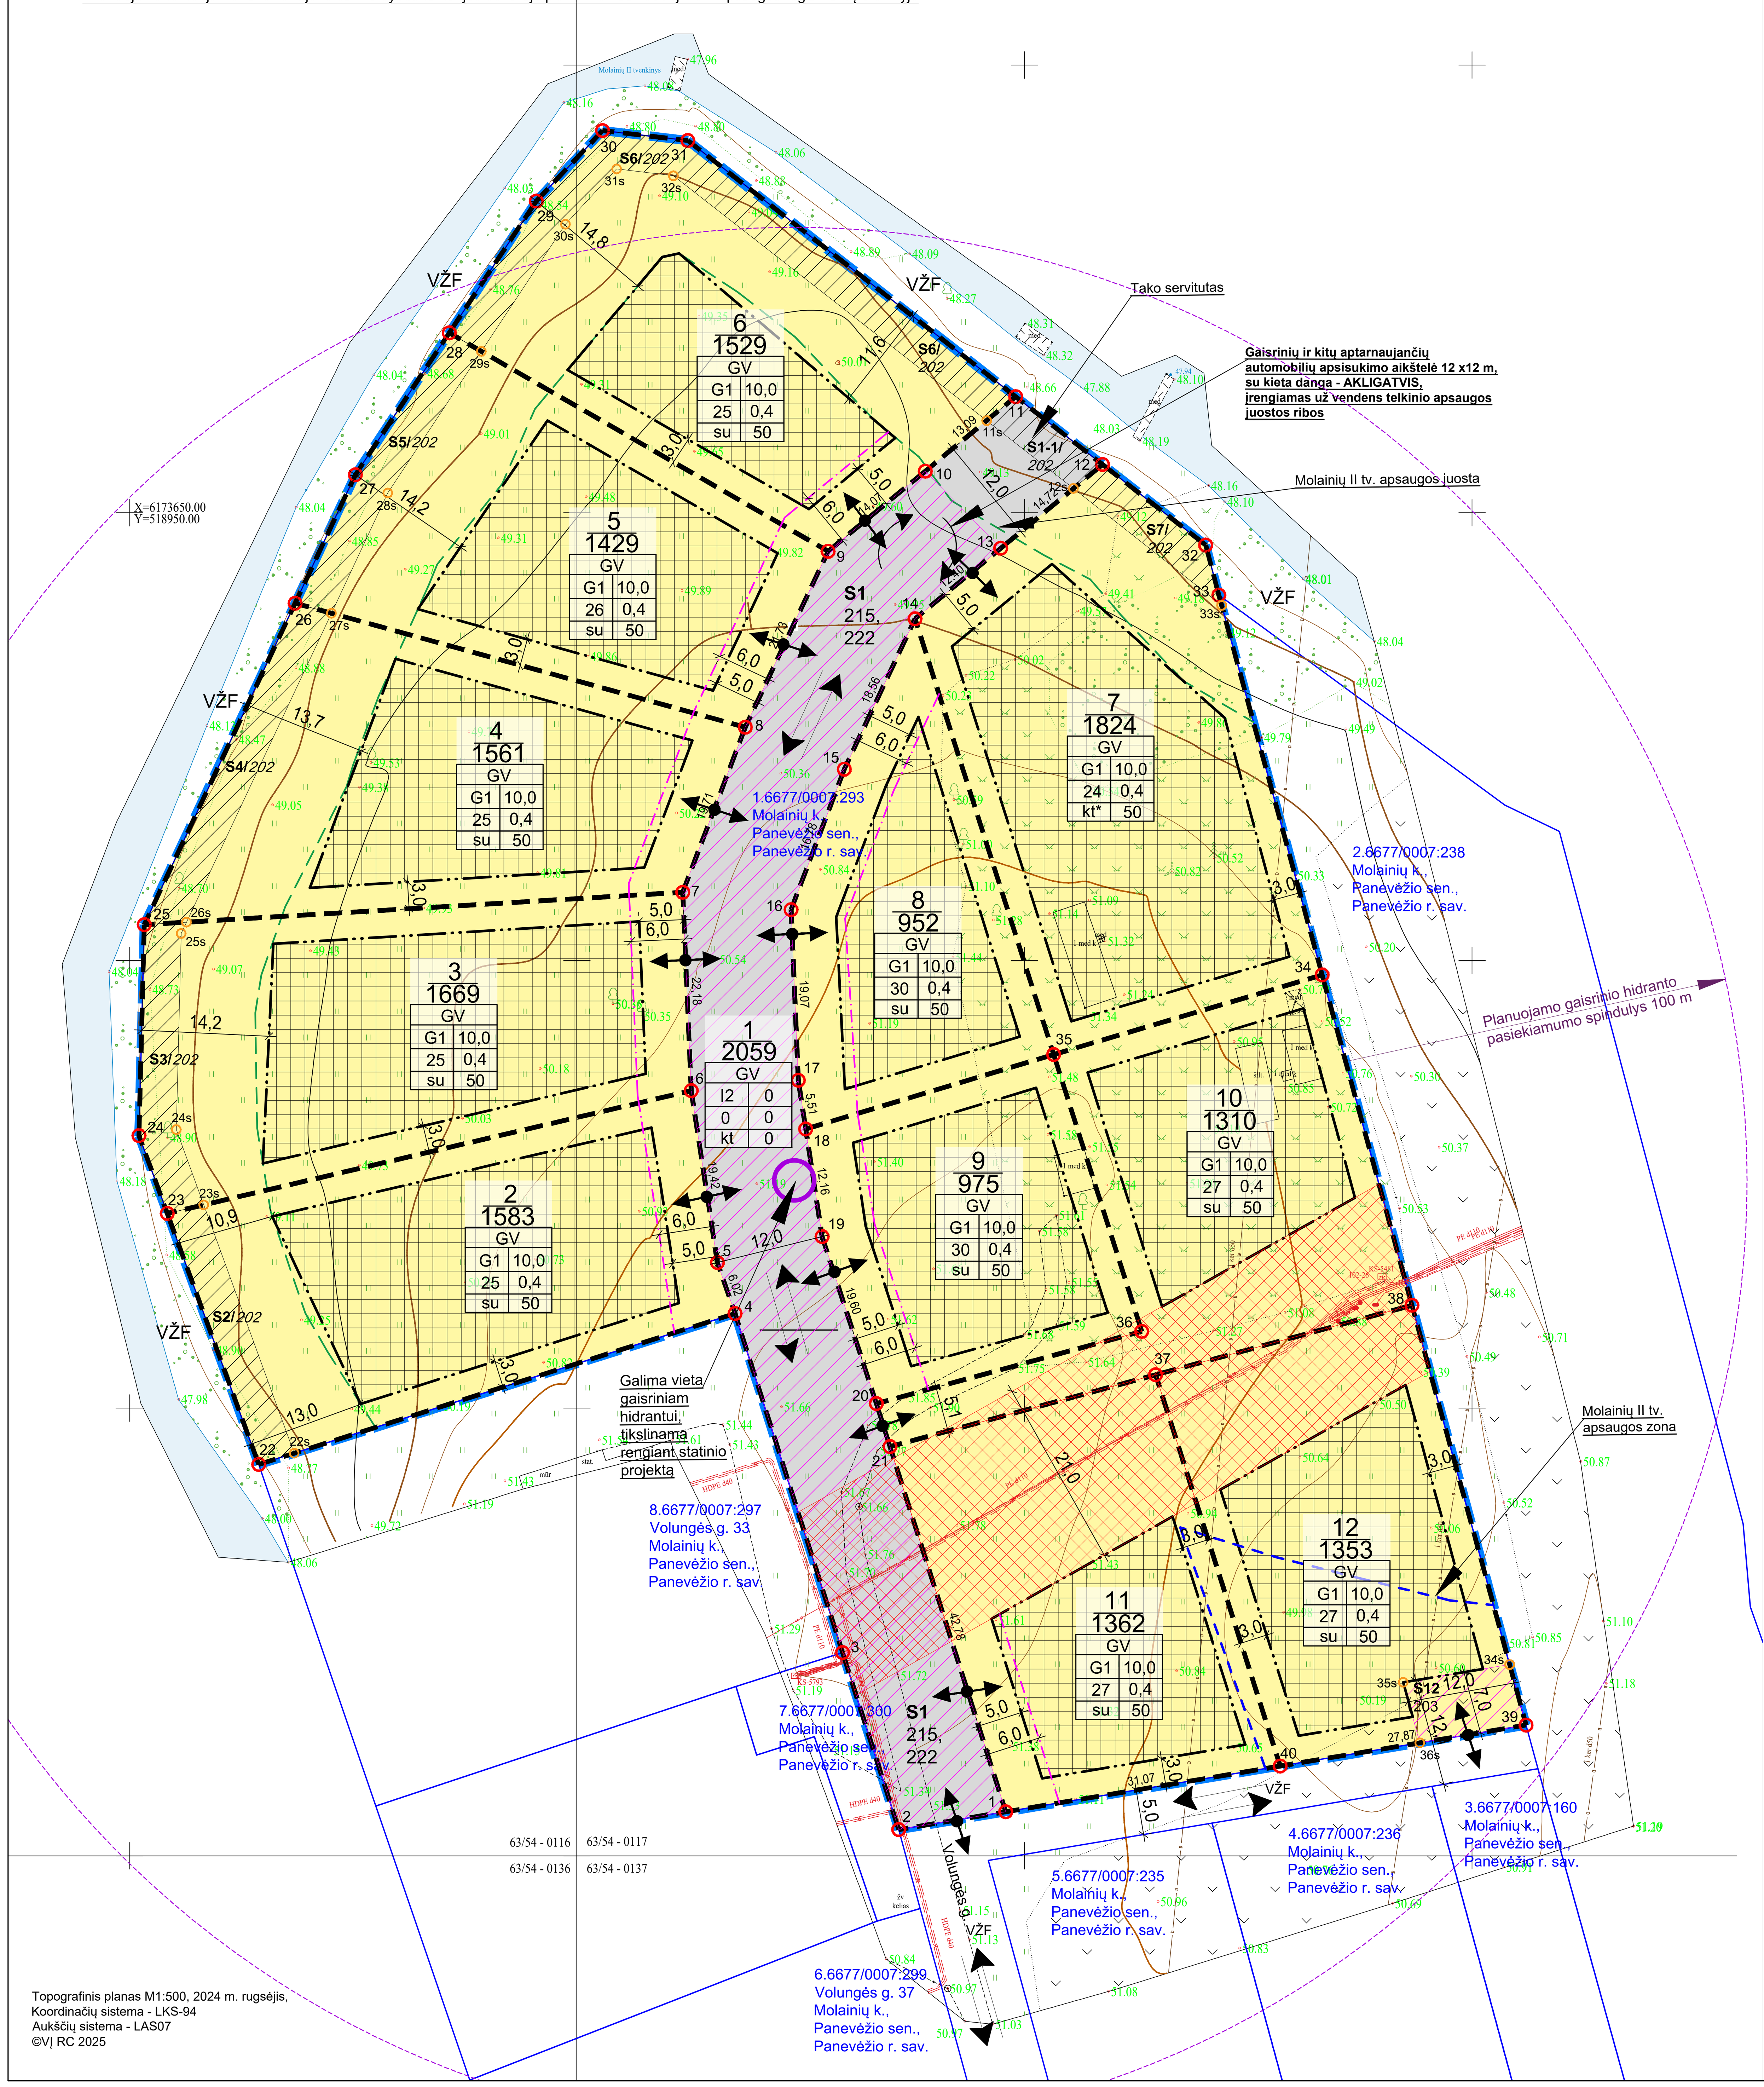

SUTARTINIS ŽYMĖJIMAS

- Planuojamos teritorijos riba
- Žemės sklypo riba
- Planuojamo žemės sklypo riba su posūkio kampo tašku
- Statybos riba
- Statybos linija
- Tvenkinio apsaugos juosta (registruota NTR)
- Tvenkinio apsaugos zona
- Statybos zona

TERITORIJOS NAUDOJIMO TIPAS (pagal BP) (NAUD_TIP)
- Vienbučių ir dvibučių gyvenamųjų pastatų teritorija (GV)

PAGRINDINĖ ŽEMĖS NAUDOJIMO PASKIRTIS (PAGR_PASK)
- Kitos paskirties žemė (KT)

ŽEMĖS NAUDOJIMO BŪDAI (NAUD_BUD)
- Vienbučių ir dvibučių gyvenamųjų pastatų teritorijos (G1)
- Susisiekimo ir inžinerinių tinklų koridorių teritorijos (I2)

INŽINERINIAI TINKLAI (esami)
- Žemos įtampos požeminis elektros kabelis
- Aukštos įtampos elektros oro linijos kabelis

INŽINERINIŲ TINKLŲ APSAUGOS ZONOS
- specialiosios žemės naudojimo sąlygos
- Elektros
- Įvažiavimas-išvažiavimas
- Eismo kryptis
- Planuojamas gaisrinis hidrantas
- VŽF — Valstybinės žemės fondo žemė
- 1.6677/0007:293 — Žemės sklypo eilės (lentelė Nr.1) ir kadastro numeris (daugiau informacijos žiūrėti esamos būklės aiškinamajame rašte ir brėžinyje)
- Tako servitutas
- Kelio ir kt. servitutas

PRIVALOMŲJŲ REIKALAVIMŲ ŽYMĖJIMAS
- 1 — SKLYPO (PLANUOJAMO) NUMERIS
- 2059 — SKLYPO PLOTAS, M²
- GV — TERITORIJOS NAUDOJIMO TIPAS PAGAL BENDRĄJĮ PLANĄ
- 1 - SKLYPO NAUDOJIMO BŪDAS
- 2 - LEISTINAS PASTATŲ AUKŠTIS (METRAIS)
- 3 - LEISTINAS ŽEMĖS SKLYPO UŽSTATYMO TANKIS
- 4 - LEISTINAS ŽEMĖS SKLYPO UŽSTATYMO INTENSYVUMAS
- a - UŽSTATYMO TIPAS
- b - PRIKLAUSOMŲJŲ ŽELDYNŲ NORMA PROCENTAIS

ŽEMĖS SKLYPO, KADASTRO NR. 6677/0007:293, PANEVĖŽIO R. SAV., PANEVĖŽIO SEN., MOLAINIŲ K., DETALUSIS PLANAS, TPD NR. K-VT-66-24-542

Planavimo tikslai - padalyti žemės ūkio paskirties (naudojimo būdas - kiti žemės ūkio paskirties sklypai) žemės sklypą, kadastro Nr. 6677/0007:293, Šilagalio k. v., Panevėžio r. sav., Panevėžio sen., Molainių k., į atskirus žemės sklypus, naujai suplanuotiems žemės sklypams pakeisti pagrindinę žemės naudojimo paskirtį į kitos paskirties žemę nustatant žemės naudojimo būdus - vienbučių ir dvibučių gyvenamųjų pastatų teritorijas, susisiekimo ir inžinerinių tinklų koridorių teritorijas, jei būtina, nustatyti kitus galimus žemės naudojimo būdus bei nustatyti privalomuosius teritorijos naudojimo reglamentus pagal Panevėžio rajono savivaldybės teritorijos bendrojo plano, patvirtinto Panevėžio rajono savivaldybės tarybos 2008 m. liepos 3 d. sprendimu Nr. T-154 „Dėl Panevėžio rajono savivaldybės teritorijos bendrojo plano tvirtinimo", sprendinius.
Planavimo uždaviniai - nurodyti teritorijas kurioms taikomos specialiosios žemės naudojimo sąlygos, servitutų poreikį.

Planuojama teritorija - – žemės sklypas, kadastro Nr. 6677/0007:293, Šilagalio k. v., Panevėžio r., Panevėžio sen., Molainių k.; planuojamos teritorijos plotas – apie 1,7500 ha

Sklypo dalies Nr., plotas	Suformuoto Sklypo Nr.	Sklypo dalies Nr.	Sklypo/ sklypo dalies plotas, m²	Sklypo kampų pažymėjimas plane	sklypo kampų koordinatės (LKS -94) X	Y	Teritorijos naudojimo tipas NAUD_TIP	Žemės naudojimo paskirtis PAGR_PASK	Žemės naudojimo būdai NAUD_BUD	Leistinas pastatų aukštis: nuo žemės paviršiaus, m	altitudė, m	Užstatymo tankis, %	Užstatymo intensyvumas	Užstatymo tipas	Priklausomųjų želdynų ir želdinių teritorijų dalys, %	Pastatų aukštų skaičius	Statinių paskirtys	Servituto kodas/ žymėjimas/ plotas, m²	*Specialiųjų žemės naudojimo sąlygų įstatymo nuostatos: skyriaus ir skirsnio Nr./plotas, m²
1	2	3	4	5	6	7	8	9	10	11	12	13	14	15	16	17	18	19	20
6677/0007:293	1		2059	1	6173504.92	519047.91	Vienbučių ir dvibučių gyvenamųjų pastatų teritorija (GV)	Kitos paskirties žemė (KT)	Susisiekimo ir inžinerinių tinklų koridorių teritorijos (I2)	0	0	0	0	Kitas (kt)	0	0	0	215 ir 222 / S1/ 1892; 202 / S1-1/ 51	III skyrius,1skirsnis/2059; III skyrius,4 skirsnis/257; VI skyrius,7 skirsnis/2059; VI skyrius,8 skirsnis/160;
				2	6173502.93	519035.95													
				3	6173522.70	519029.68													
				4	6173560.57	519017.67													
				5	6173566.26	519015.70													
				6	6173585.46	519012.77													
				7	6173607.62	519011.83													
				8	6173626.04	519018.82													
				9	6173645.70	519028.07													
				10	6173654.65	519038.92													
				11	6173662.97	519049.02													
				12	6173655.39	519058.72													
				13	6173646.03	519047.35													
				14	6173638.15	519037.77													
				15	6173621.36	519029.87													
				16	6173605.67	519023.92													
				17	6173586.62	519024.73													
				18	6173581.17	519025.56													
				19	6173569.15	519027.38													
				20	6173550.51	519033.45													
				21	6173545.70	519034.98													
	2		1583	4	6173560.57	519017.67	Vienbučių ir dvibučių gyvenamųjų pastatų teritorija (GV)	Kitos paskirties žemė (KT)	Vienbučių ir dvibučių gyvenamųjų pastatų teritorijos (G1)	10,0	61,0	25	0,4	Sodybinis užstatymas (su)	50	1-3	**	202 / S2/ 123	III skyrius, 1 skirsnis/1583; VI skyrius, 7 skirsnis/1583; VI skyrius, 8 skirsnis/337;
				22	6173543.71	518964.46													
				23	6173571.74	518954.25													
				6	6173585.46	519012.77													
				5	6173566.26	519015.70													
	3		1669	6	6173585.46	519012.77	Vienbučių ir dvibučių gyvenamųjų pastatų teritorija (GV)	Kitos paskirties žemė (KT)	Vienbučių ir dvibučių gyvenamųjų pastatų teritorijos (G1)	10,0	61,0	25	0,4	Sodybinis užstatymas (su)	50	1-3	**	202 / S3/ 135	III skyrius, 1 skirsnis/1669; VI skyrius, 7 skirsnis/1669; VI skyrius, 8 skirsnis/411;
				23	6173571.74	518954.25													
				24	6173580.43	518951.08													
				25	6173603.99	518951.67													
				7	6173607.62	519011.83													
	4		1561	7	6173607.62	519011.83	Vienbučių ir dvibučių gyvenamųjų pastatų teritorija (GV)	Kitos paskirties žemė (KT)	Vienbučių ir dvibučių gyvenamųjų pastatų teritorijos (G1)	10,0	60,0	25	0,4	Sodybinis užstatymas (su)	50	1-3	**	202 / S4/161	III skyrius, 1 skirsnis/1561; VI skyrius, 7 skirsnis/1561; VI skyrius, 8 skirsnis/496;
				25	6173603.99	518951.67													
				26	6173639.89	518968.53													
				8	6173626.04	519018.82													
	5		1429	8	6173626.04	519018.82	Vienbučių ir dvibučių gyvenamųjų pastatų teritorija (GV)	Kitos paskirties žemė (KT)	Vienbučių ir dvibučių gyvenamųjų pastatų teritorijos (G1)	10,0	60,0	26	0,4	Sodybinis užstatymas (su)	50	1-3	**	202 / S5/142	III skyrius, 1 skirsnis/1429; VI skyrius, 7 skirsnis/1429; VI skyrius, 8 skirsnis/439;
				26	6173639.89	518968.53													
				27	6173654.24	518975.26													
				28	6173670.11	518985.72													
				9	6173645.70	519028.07													
	6		1529	9	6173645.70	519028.07	Vienbučių ir dvibučių gyvenamųjų pastatų teritorija (GV)	Kitos paskirties žemė (KT)	Vienbučių ir dvibučių gyvenamųjų pastatų teritorijos (G1)	10,0	60,0	25	0,4	Sodybinis užstatymas (su)	50	1-3	**	202 / S6/330	III skyrius, 1 skirsnis/1529; VI skyrius, 7 skirsnis/1529; VI skyrius, 8 skirsnis/861;
				28	6173670.11	518985.72													
				29	6173684.80	518995.46													
				30	6173692.68	519002.86													
				31	6173691.57	519012.39													
				11	6173662.97	519049.02													
				10	6173654.65	519038.92													
	7		1824	14	6173638.15	519037.77	Vienbučių ir dvibučių gyvenamųjų pastatų teritorija (GV)	Kitos paskirties žemė (KT)	Vienbučių ir dvibučių gyvenamųjų pastatų teritorijos (G1)	10,0	61,0	24	0,4	Kitas* (kt)	50	1-3	**	202 / S7/74	III skyrius, 1 skirsnis/1824; VI skyrius,7 skirsnis/1824; VI skyrius,8 skirsnis/298;
				13	6173646.03	519047.35													
				12	6173655.39	519058.72													
				32	6173646.39	519070.24													
				33	6173640.80	519071.71													
				34	6173598.38	519083.25													
				35	6173589.49	519053.26													
	8		952	18	6173581.17	519025.56	Vienbučių ir dvibučių gyvenamųjų pastatų teritorija (GV)	Kitos paskirties žemė (KT)	Vienbučių ir dvibučių gyvenamųjų pastatų teritorijos (G1)	10,0	61,0	30	0,4	Sodybinis užstatymas (su)	50	1-3	**		III skyrius, 1 skirsnis/952; VI skyrius,7 skirsnis/952;
				17	6173586.62	519024.73													
				16	6173605.67	519023.92													
				15	6173621.36	519029.87													
				14	6173638.15	519037.77													
				35	6173589.49	519053.26													
	9		975	20	6173550.51	519033.45	Vienbučių ir dvibučių gyvenamųjų pastatų teritorija (GV)	Kitos paskirties žemė (KT)	Vienbučių ir dvibučių gyvenamųjų pastatų teritorijos (G1)	10,0	61,5	30	0,4	Sodybinis užstatymas (su)	50	1-3	**		III skyrius, 1 skirsnis/975; III skyrius, 4 skirsnis/4; VI skyrius,7 skirsnis/975;
				19	6173569.15	519027.38													
				18	6173581.17	519025.56													
				35	6173589.49	519053.26													
				36	6173558.58	519063.10													
	10		1310	20	6173550.51	519033.45	Vienbučių ir dvibučių gyvenamųjų pastatų teritorija (GV)	Kitos paskirties žemė (KT)	Vienbučių ir dvibučių gyvenamųjų pastatų teritorijos (G1)	10,0	61,5	27	0,4	Sodybinis užstatymas (su)	50	1-3	**		III skyrius, 1 skirsnis/1310; III skyrius, 4 skirsnis/383; VI skyrius,7 skirsnis/1310;
				36	6173558.58	519063.10													
				35	6173589.49	519053.26													
				34	6173598.38	519083.25													
				38	6173561.49	519093.28													
				37	6173553.72	519064.65													
				21	6173545.70	519034.98													
	11		1362	1	6173504.92	519047.91	Vienbučių ir dvibučių gyvenamųjų pastatų teritorija (GV)	Kitos paskirties žemė (KT)	Vienbučių ir dvibučių gyvenamųjų pastatų teritorijos (G1)	10,0	61,0	27	0,4	Sodybinis užstatymas (su)	50	1-3	**		III skyrius, 1 skirsnis/1362; III skyrius,4 skirsnis/1304; VI skyrius,7 skirsnis/1362;
				21	6173545.70	519034.98													
				37	6173553.72	519064.65													
				40	6173510,03	519078.56													
	12		1353	40	6173510,03	519078.56	Vienbučių ir dvibučių gyvenamųjų pastatų teritorija (GV)	Kitos paskirties žemė (KT)	Vienbučių ir dvibučių gyvenamųjų pastatų teritorijos (G1)	10,0	61,0	27	0,4	Sodybinis užstatymas (su)	50	1-3	**	203 / S12/84	III skyrius, 1 skirsnis/1353; III skyrius,4 skirsnis/334; VI skyrius,2 skirsnis/1353; VI skyrius,7 skirsnis/796;
				37	6173553.72	519064.65													
				38	6173561.49	519093.28													
				39	6173514.60	519106.03													

Privalomieji teritorijos naudojimo reikalavimai (columns 8–16); Papildomi teritorijos naudojimo reglamentai (columns 17–20).

PAAIŠKINIMAS REGLAMENTŲ LENTELEI:
NUSTATOMOS SPECIALIOSIOS ŽEMĖS NAUDOJIMO SĄLYGOS:
*Lietuvos Respublikos specialiųjų žemės naudojimo sąlygų įstatymo skyrius ir skirsnis:
Aerodromo apsaugos zonos (III skyrius, pirmasis skirsnis); Elektros tinklų apsaugos zonos (III skyrius, ketvirtasis skirsnis); Melioruotos žemės ir melioracijos statinių apsaugos zonos (VI skyrius, antrasis skirsnis); Paviršinio vandens telkinių apsaugos zonos (VI skyrius, septintasis skirsnis); Paviršinio vandens telkinių apsaugos juostos (VI skyrius, aštuntasis skirsnis); Specialiosios žemės naudojimo sąlygos, nurodytos detaliojo plano sprendiniuose, nustatomos ir registruojamos Nekilnojamojo turto registre (NTR) galiojančių teisės aktų nustatyta tvarka.

Užstatymo tipas: Kitas*(kt) - Vienas, du arba trys atskirai stovintys vienbučiai (vieno buto) ar dvibučiai gyvenamieji pastatai.
Kitas (kt) - Inžinerinių tinklų ir susisiekimo infrastruktūros statiniai

** Žemės sklypai, skirti vienbučių ir dvibučių paskirties grupės pastatams ir įvairių socialinių grupių paskirties pastatams, skirtiems socialinės globos ar socialinės priežiūros paslaugoms su apgyvendinimu ne daugiau kaip 10 paslaugų gavėjų, nurodytų prie konkrečios socialinės paslaugos socialinės apsaugos ir darbo ministro tvirtinamame socialinių paslaugų kataloge, teikti.

Lentelė Nr.1. PLANUOJAMA TERITORIJA IR JOS GRETIMYBĖS (**kaimyninis žemės sklypas ir /ar objekto unikalus numeris) duomenų šaltinis: www.registrucentras.lt

Eil. Nr.	Žemės sklypo kad. Nr./Pagrindinė žemės naudojimo paskirtis / naudojimo būdas	Adresas
	Planuojamos teritorijos ribose	
1.	6677/0007:293 / Žemės ūkio paskirties žemė (Z) / Kiti žemės ūkio paskirties žemės sklypai (Z4)	Molainių k., Panevėžio sen., Panevėžys
	Planuojamos teritorijos gretimybėje	
2.	6677/0007:238 / Žemės ūkio paskirties žemė (Z) / Kiti žemės ūkio paskirties žemės sklypai (Z4)	Molainių k., Panevėžio sen., Panevėžys
3.	6677/0007:160 / Žemės ūkio paskirties žemė (Z) / Kiti žemės ūkio paskirties žemės sklypai (Z4)	Molainių k., Panevėžio sen., Panevėžys
4.	6677/0007:236 / Žemės ūkio paskirties žemė (Z) / Kiti žemės ūkio paskirties žemės sklypai (Z4)	Molainių k., Panevėžio sen., Panevėžys
5.	6677/0007:235 / Žemės ūkio paskirties žemė (Z) / Kiti žemės ūkio paskirties žemės sklypai (Z4)	Molainių k., Panevėžio sen., Panevėžys
6.	6677/0007:299 / Kitos paskirties žemė (KT) / Vienbučių ir dvibučių gyvenamųjų teritorijos (G1)	Volungės g. 37,Molainių k., Panevėžio sen., Panevėžys
7.	6677/0007:300 / Kitos paskirties žemė (KT) / Susisiekimo ir inžinerinių tinklų koridorių teritorijos (I2)	Molainių k., Panevėžio sen., Panevėžys
8.	6677/0007:297 / Kitos paskirties žemė (KT) / Vienbučių ir dvibučių gyvenamųjų teritorijos (G1)	Volungės g. 33,Molainių k., Panevėžio sen., Panevėžys

**Kaimyninis žemės sklypas - sklypas, kuris turi bendrą ribą su planuojama teritorija arba yra nuo jos atskirtas ne aukštesnės kaip D kategorijos gatve, vietinės reikšmės keliu ar siauresniu kaip 10 metrų žemės plotu, nesuformuotu sklypais. (Lietuvos Respublikos Vyriausybės 1996 m. rugsėjo 18 d. nutarimu Nr. 1079, suvestinė redakcija nuo 2022-03-15, patvirtinti Visuomenės informavimo, konsultavimo ir dalyvavimo priimant sprendimus dėl teritorijų planavimo nuostatai).

SERVITUTAS

Servituto kodas/ žymėjimas brėžinyje	Servituto kampų pažymėjimas brėžinyje	Servituto kampų koordinatės X	Y	Servituto plotas, m²
1	2	3	4	5
215 ir 222/ S1	1	6173504.92	519047.91	1892
	2	6173502.93	519035.95	
	3	6173522.70	519029.68	
	4	6173560.57	519017.67	
	5	6173566.26	519015.70	
	6	6173585.46	519012.77	
	7	6173607.62	519011.83	
	8	6173626.04	519018.82	
	9	6173645.70	519028.07	
	10	6173654.65	519038.92	
	13	6173646.03	519047.35	
	14	6173638.15	519037.77	
	15	6173621.36	519029.87	
	16	6173605.67	519023.92	
	17	6173586.62	519024.73	
	18	6173581.17	519025.56	
	19	6173569.15	519027.38	
	20	6173550.51	519033.45	
	21	6173545.70	519034.98	
202/ S1-1	11s	6173660.29	519045.77	51
	11	6173662.97	519049.02	
	12	6173655.39	519058.72	
	12s	6173652.71	519055.46	
202/ S2	23	6173571.74	518954.25	123
	23s	6173572.70	518958.31	
	22s	6173544.67	518968.42	
	22	6173543.71	518964.46	
202/ S3	25	6173603.99	518951.67	135
	26s	6173604.28	518956.39	
	25s	6173603.02	518955.80	
	24s	6173581.11	518955.25	
	23s	6173572.70	518958.31	
	23	6173571.74	518954.25	
	24	6173580.43	518951.08	
202/ S4	26	6173639.89	518968.53	161
	27s	6173638.78	518972.58	
	26s	6173604.28	518956.39	
	25	6173603.99	518951.67	
202/ S5	28	6173670.11	518985.72	142
	29s	6173668.03	518989.33	
	28s	6173652.21	518978.88	
	27s	6173638.78	518972.58	
	26	6173639.89	518968.53	
202/ S6	29s	6173668.03	518989.33	330
	28	6173670.11	518985.72	
	29	6173684.80	518995.46	
	30	6173692.68	519002.86	
	31	6173691.57	519012.39	
	11	6173662.97	519049.02	
	11s	6173660.29	519045.77	
	32s	6173687.63	519010.78	
	31s	6173688.40	519004.44	
	30s	6173682.23	518998.72	
202/ S7	12s	6173652.71	519055.46	74
	12	6173655.39	519058.72	
	32	6173646.39	519070.24	
	33	6173640.80	519071.71	
	33s	6173639.65	519072.02	
203/ S12	35s	6173519.38	519092.31	84
	34s	6173521.36	519104.21	
	39	6173514.60	519106.03	
	36s	6173512.62	519094.15	

Servituto kodas:
kelio servitutas - teisė naudotis pėsčiųjų taku (tarnaujantis), kodas 202;
kelio servitutas - teisė važiuoti transporto priemonėmis, naudotis pėsčiųjų taku (tarnaujantis), kodas 215;
kelio servitutas - teisė važiuoti transporto priemonėmis (tarnaujantis), kodas 203;
Servitutas - teisė tiesti, aptarnauti, naudoti požemines, antžemines komunikacijas (tarnaujantis), kodas 222.

PASTABOS:
1. Detaliojo plano sprendiniai atitinka Panevėžio rajono savivaldybės teritorijos bendrojo plano sprendinius.
2. Planuojamos teritorijos riba sutampa su registruotų žemės sklypų ribomis, jų nepažeidžia.
3. Planuojamuose žemės sklypuose želdynams priskiriamas plotas nuo viso žemės sklypo ploto 50 %, įskaitant vejas ir gėlynus, vadovaujantis Gamtinio karkaso nuostatais, patvirtintais Lietuvos Respublikos aplinkos ministro bei 2007 m. vasario 14 d. įsakymu Nr. D1-96 "Dėl Gamtinio karkaso nuostatų patvirtinimo" ir Lietuvos Respublikos aplinkos ministro 2007 m. gruodžio 21 d. įsakymas Nr. D1-694 ,,Dėl atskirųjų rekreacinės paskirties želdynų plotų, normų ir priklausomųjų želdynų normų (plotų) nustatymo tvarkos aprašo patvirtinimo". Želdynų tvarkymą reglamentuoja Lietuvos Respublikos Želdynų įstatymas. Esamų želdinių pertvarkymas ir/ ar naujų įrengimas, projektavimas sprendžiamas rengiant statinio projektą. Konkreti priklausomojo želdyno vieta nustatoma statinio projekto rengimo metu.
4. Inžinerinių tinklų statyba ir/ar projektavimas vykdomas suderinus ir gavus sąlygas iš inžinerinius tinklus eksploatuojančių institucijų ir/ar savininko. Planuojamoje teritorijoje yra elektros tinklai, prijungimo sąlygas nustato AB ,,Energijos skirstymo operatorius". Vandentiekio ir nuotekų tinklų prijungimas - pagal UAB ,,Aukštaitijos vandenys" išduotus reikalavimus.
5. Detaliuoju planu suplanuotuose žemės sklypuose numatyta maksimali galima statybos zona, statybos riba. Planuojami žemės sklypai patenka į Molainių II tv. apsaugos juostą ir zoną, aerodromo apsaugos zoną.
6. Statinių išdėstymas žemės sklype sprendžiamas vadovaujantis STR 2.02.09:2005 „Vienbučiai ir dvibučiai gyvenamieji pastatai", STR 1.05.01:2017 „Statybą leidžiantys dokumentai. Statybos užbaigimas. Nebaigto statinio registravimas ir perleidimas. Statybos sustabdymas. Savavališkos statybos padarinių šalinimas. Statybos pagal neteisėtai išduotą statybą leidžiantį dokumentą padarinių šalinimas", t. y. statiniai turi būti išdėstyti sklype taip, kad nebūtų pažeisti gretimų sklypų savininkų ar naudotojų pagrįsti interesai.
7. Automobilių stovėjimo vietų skaičius sklype nustatomas vadovaujantis STR 2.06.04:2014 ,,Gatvės ir vietinės reikšmės keliai, bendrieji reikalavimai".
8. Gaisrų gesinimui vandens paėmimas numatytas iš planuojamo gaisriniohidranto (GH), pasiekiamumo spindulys 100 metrų. GH vieta ir skaičius gali būti tikslinami rengiant statinio projektą.

Atestato Nr.	Rengėjas: UAB „Želdima", įm.k.: 300102175, el. p.: info@zeldima.lt				ŽEMĖS SKLYPO, KADASTRO NR. 6677/0007:293, PANEVĖŽIO R. SAV., PANEVĖŽIO SEN., MOLAINIŲ K., DETALUSIS PLANAS, TPD NR. K-VT-66-24-542		
TPV0055	PV	Aurelija Čergelienė		2025-11	Brėžinys: Sprendiniai, M1:500		Laida 0
TPV0055	Projekt.	Aurelija Čergelienė		2025-11			
Stadija DP	Planavimo organizatorius: Panevėžio rajono savivaldybės administracijos direktorius, Vasario 16-osios g. 27, Panevėžys				Žymuo: 24/157-DP-SPR	Lapas 1	Lapų 1